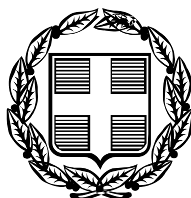


ΕΦΗΜΕΡΙΣ ΤΗΣ ΚΥΒΕΡΝΗΣΕΩΣ
ΤΗΣ ΕΛΛΗΝΙΚΗΣ ΔΗΜΟΚΡΑΤΙΑΣ

ΤΕΥΧΟΣ ΑΝΑΓΚΑΣΤΙΚΩΝ ΑΠΑΛΛΟΤΡΙΩΣΕΩΝ ΚΑΙ ΠΟΛΕΟΔΟΜΙΚΩΝ ΘΕΜΑΤΩΝ **Αρ. Φύλλου 188**

30 Απριλίου 2009

ΑΠΟΦΑΣΕΙΣ

Αριθμ. 14422 (1)

Καθορισμός ειδικών όρων και περιορισμών δόμησης στο οικόπεδο του διατηρητέου κτιρίου που βρίσκεται επί της οδού Παπαναστασίου 12-14 εντός του εγκεκριμένου ρυμοτομικού σχεδίου του δήμου Χανίων (Ν. Χανίων).

Ο ΥΦΥΠΟΥΡΓΟΣ ΠΕΡΙΒΑΛΛΟΝΤΟΣ, ΧΩΡΟΤΑΞΙΑΣ ΚΑΙ ΔΗΜΟΣΙΩΝ ΕΡΓΩΝ

Έχοντας υπόψη:

1. Τις διατάξεις του άρθρου 4 (παρ. 2) του ν. 1577/1985 «Γενικός Οικοδομικός Κανονισμός» (Α΄ 210) όπως αντικαταστάθηκε με το άρθρο 3 του ν. 2831/2000 «Τροποποίηση των διατάξεων του ν. 1577/1985 «ΓΟΚ» και άλλες πολεοδομικές διατάξεις (Α΄ 140).

2. Τις διατάξεις του άρθρου 90 του Κώδικα Νομοθεσίας για την Κυβέρνηση και τα κυβερνητικά όργανα που κυρώθηκε με το άρθρο πρώτο του π.δ/τος 63/2005 (Α΄98).

3. Την υπ' αριθμ. Υ300/14.11.2007 απόφαση του Πρωθυπουργού και του Υπουργού Περιβάλλοντος, Χωροταξίας και Δημοσίων Έργων «Ανάθεση αρμοδιοτήτων του Υπουργού Περιβάλλοντος, Χωροταξίας και Δημοσίων Έργων στους Υφυπουργούς Περιβάλλοντος, Χωροταξίας και Δημοσίων Έργων» (Β΄2210).

4. Το υπ' αριθμ. 28469/15.6.2007 έγγραφο της Διεύθυνσης Πολεοδομίας του δήμου Χανίων.

5. Το υπ' αριθμ. 40784/16.11.2007 έγγραφο της Διεύθυνσης Νομοθετικού Έργου του Υ.ΠΕ.ΧΩ.Δ.Ε.

6. Την υπ' αριθμ. 8748/20.11.2007 απόφαση του Νομάρχη Χανίων.

7. Την από 23.4.2008 αιτιολογική έκθεση της Διεύθυνσης Πολεοδομικού Σχεδιασμού - Τμήμα Παραδοσιακών Οικισμών του ΥΠΕΧΩΔΕ.

8. Την από 3.7.2008 σύμφωνη γνώμη του φερόμενου ιδιοκτήτη Εμμ. Τριποδάκη (αριθμ. πρ. Υ.ΠΕ.ΧΩ.Δ.Ε. 29263/3.7.2008)

9. Το υπ' αριθμ. 35087/12.8.2008 έγγραφο της Δ/νσης Οικοδομικών και Κτιριοδομικών Κανονισμών - Τμήμα Μεταφοράς Συντελεστή Δόμησης του Υ.ΠΕ. ΧΩ.Δ.Ε.

10. Το υπ' αριθμ. 60/23.9.2008 υπηρεσιακό σημείωμα της Διεύθυνσης Πολεοδομικού Σχεδιασμού - Τμήμα Παραδοσιακών Οικισμών του Υ.ΠΕ.ΧΩ.Δ.Ε. «Παρατηρήσεις επί των αντιρρήσεων που διατυπώθηκαν από τους ενδιαφερόμενους Ιωάννη και Ελένη Τσουρή επί της από 23.4.2008 αιτιολογικής έκθεσης».

11. Το γεγονός ότι από τις κανονιστικές διατάξεις της παρούσας απόφασης δεν προκαλείται δαπάνη σε βάρος του κρατικού προϋπολογισμού και του προϋπολογισμού του οικείου ΟΤΑ, αποφασίζουμε:

1.- Στο οικόπεδο που βρίσκεται επί της οδού Παπαναστασίου 12-14 του εγκεκριμένου ρυμοτομικού σχεδίου του δήμου Χανίων (ν. Χανίων) επί του οποίου υπάρχει κτίριο το οποίο έχει χαρακτηρισθεί ως διατηρητέο με την υπ' αριθμ. 1880/196/15.1.1990 (Δ΄ 31) απόφαση του Υπουργού Περιβάλλοντος Χωροταξίας και Δημοσίων Έργων, φερόμενο ως ιδιοκτησία Εμ. Τριποδάκη επιτρέπεται:

_ Η κατασκευή νέου κτιρίου με πρόσωπο επί της οδού Ρεθύμνου και με χρήσεις κατοικίας, γραφείων και υπόγειων χώρων στάθμευσης αυτοκινήτων, όπως οι ρυθμίσεις αυτές φαίνονται στα εικοσιένα (21) σχετικά πρωτότυπα διαγράμματα (κάλυψης σε κλίμακα 1:200, όψεις-κατόψεις-τομές σε κλίμακα 1:50) που θεωρήθηκαν από τον Προϊστάμενο της Διεύθυνσης Τοπογραφικών Εφαρμογών του Υ.ΠΕ.ΧΩ.Δ.Ε. με την υπ' αριθμ. 14422/2009 πράξη του και που αντίτυπά τους σε φωτοσμίκρυνση δημοσιεύονται με την παρούσα απόφαση.

2.- Η επιτρεπόμενη κατασκευή του νέου κτιρίου γίνεται χωρίς υπέρβαση των ισχυόντων όρων δόμησης και κατόπιν των απαιτούμενων ειδικών μελετών και εγκρίσεων για την κατασκευή και την λειτουργία των επιτρεπομένων χρήσεων.

3.- Επιβάλλεται η επισκευή του λιθόκτιστου τοίχου περίφραξης του οικοπέδου στην αρχική του μορφή και η ανακατασκευή του στα σημεία που έχει καταστραφεί.

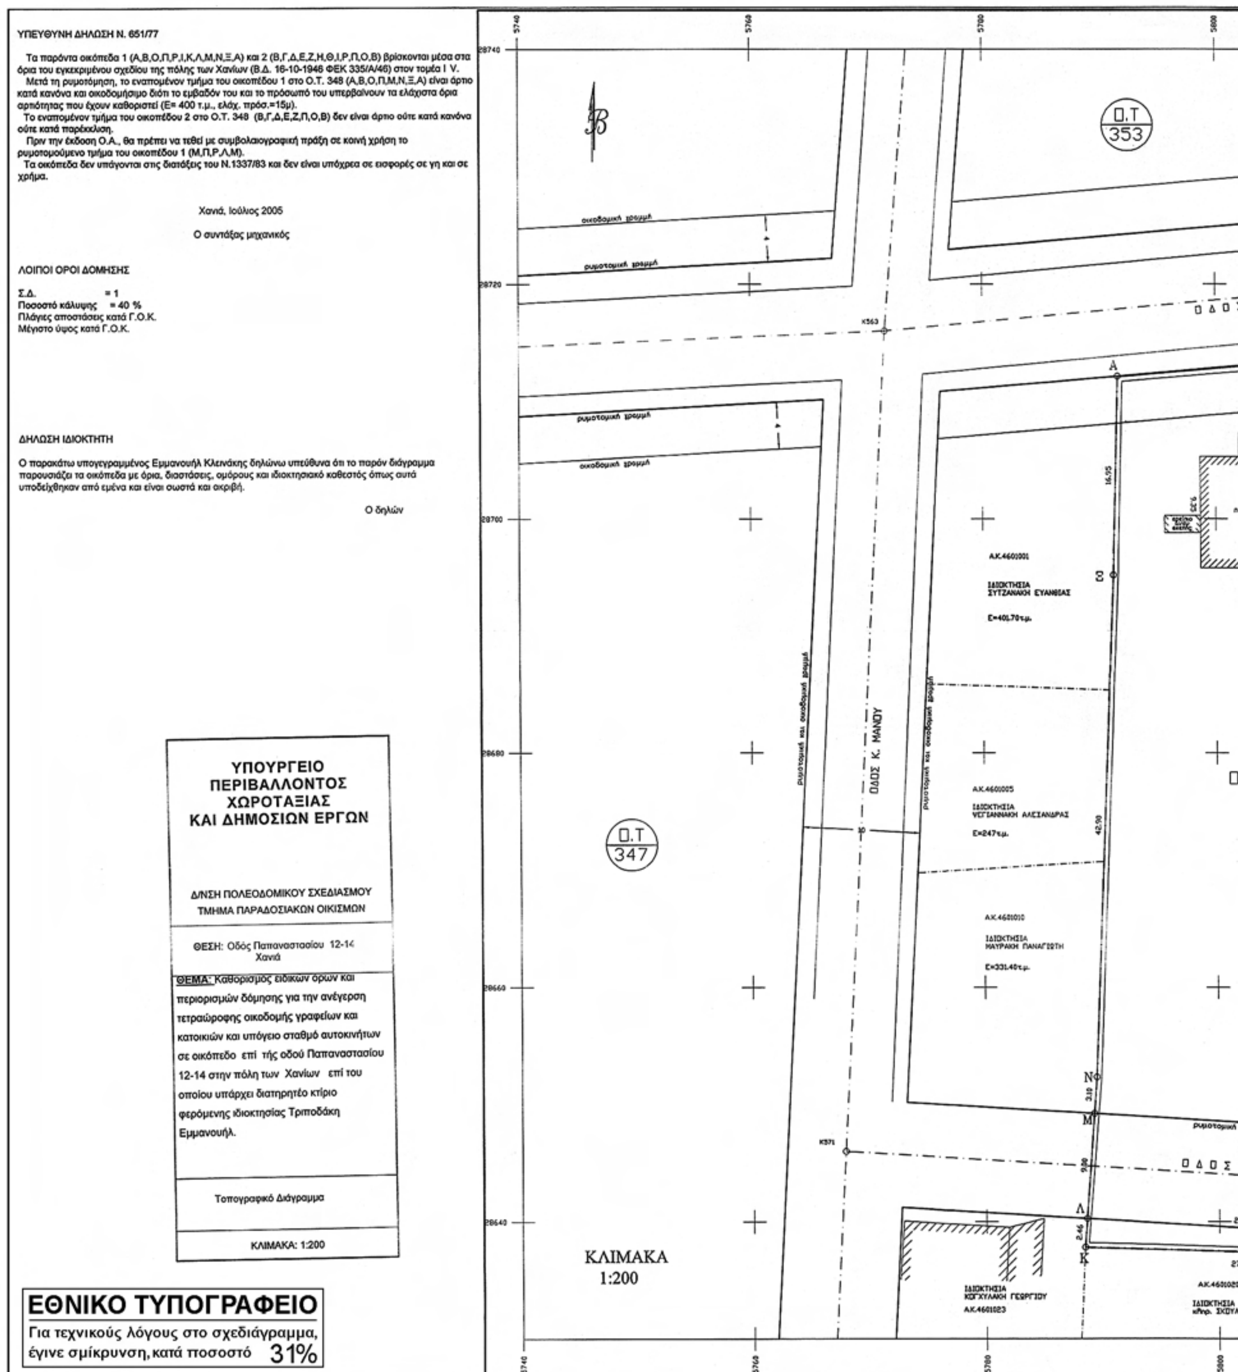
4.- Κατά τα λοιπά εξακολουθούν να ισχύουν τα οριζόμενα με τις διατάξεις της υπ' αριθμ. 1880/196/15.1.1990 (Δ΄31) απόφασης του Υπουργού Περιβάλλοντος Χωροταξίας και Δημοσίων Έργων με την οποία το κτίριο που βρίσκεται στο οικόπεδο στο οποίο γίνεται η παρούσα ρύθμιση χαρακτηρίσθηκε ως διατηρητέο.

5.- Η ισχύς της παρούσας απόφασης αρχίζει από την δημοσίευσή της στην Εφημερίδα της Κυβερνήσεως.
Η απόφαση αυτή να δημοσιευθεί την Εφημερίδα της Κυβερνήσεως.

Αθήνα, 30 Μαρτίου 2009

Ο ΥΦΥΠΟΥΡΓΟΣ

ΣΤΑΥΡΟΣ ΕΛ. ΚΑΛΟΓΙΑΝΝΗΣ



ΟΔΟΣ ΙΩΑΝ. ΣΚΑΛΤΣΟΔΥΝΗ

ΠΑΠΑΝΑΣΤΑΣΙΟΥ

ΡΕΘΥΜΝΟΥ

ΟΙΚΟΠΕΔΟ 1

ΟΙΚΟΠΕΔΟ 2

Ο.Τ 348

Ο.Τ 346

Ο.Τ 345

ΙΔΙΟΚΤΗΣΙΑ ΤΣΟΥΡΗ ΕΛΕΝΗΣ

ΙΔΙΟΚΤΗΣΙΑ ΖΕΒΕΛΕΚΑ ΑΛΚΥΟΝΗ ΤΣΟΥΡΗΣ ΙΩΑΝΝΗΣ

ΙΔΙΟΚΤΗΣΙΑ ΖΕΒΕΛΕΚΑ ΑΛΚΥΟΝΗΣ ΤΣΟΥΡΗ ΙΩΑΝΝΗ

Αρ. Φακ. 61/09
σχ. 21

Γ. 14422/09
Καθορισμοί ειδικών όρων και περιορισμών δόμησης στο οικόπεδο του διατηρητέου κτιρίου που βρίσκεται επί της οδού Παπαναστασίου 12-14 εντός του εγκεκριμένου ρυμοτ. σχ. του δήμου Χανίων (ν. Χανίων)
30 Μαρτίου 2009
ο/ματης
Γ. ΜΑΝΟΥΡΗΣ

1666,53
-219,82
1446,35

συντεταγμένες (σύστημα συν/νων ΗΑΤΤ)

ΚΟΡΥΦΗ	X	Y	ΚΟΡΥΦΗ	X	Y	ΚΟΡΥΦΗ	X	Y
Α	5791.57	28712.14	Η	5820.20	28638.38	Ν	5789.50	28652.33
Β	5816.44	28714.28	Θ	5820.15	28636.92	Ξ	5791.15	28695.20
Γ	5821.32	28714.69	Ι	5815.47	28637.05	Ο	5816.32	28666.05
Δ	5821.49	28689.68	Κ	5788.42	28637.81	Π	5815.78	28647.66
Ε	5821.19	28668.30	Λ	5788.60	28640.26	Ρ	5815.52	28638.66
Ζ	5820.50	28647.38	Μ	5789.27	28649.24			

ΠΙΝΑΚΑΣ ΕΜΒΑΔΩΝ

ΟΙΚΟΠΕΔΟ 1 (Α.Σ. 3003/9-3-1932 Α.Μ.49881)

	αρχικό οικόπεδο 1 τ.μ.	ρυμοτομούμενο οικοπέδου τ.μ.	εναπομένον τμήμα οικοπέδου στο Ο.Τ. 348 (τ.μ.)
εμβαδά	1962.38	240.86	1666.53
περιγραφή	(Α,Β,Ο,Π,Ρ,Ι,Κ,Λ,Μ,Ν,Ξ,Α)	(Μ,Π,Ρ,Λ,Μ)	(Α,Β,Ο,Π,Μ,Ν,Ξ,Α)

	εναπομένον τμήμα οικοπέδου στο Ο.Τ. 346 (προσκυρωτέο) τ.μ.	εμβαδόν διατηρητέας διώροφης οικίας
εμβαδά	54.99	200.0 τ.μ.
περιγραφή	(Λ,Ρ,Ι,Κ,Λ)	

ΟΙΚΟΠΕΔΟ 2 (Παραχωρητήριο Υπουργείο Οικονομικών 1560/30-1-03 & 1559/11-3-97)

	αρχικό οικόπεδο 2 τ.μ.	ρυμοτομούμενο οικοπέδου τ.μ.	εναπομένον τμήμα οικοπέδου στο Ο.Τ. 348 (τ.μ.)
εμβαδά	379.37	42.33	329.82
περιγραφή	(Β,Γ,Δ,Ε,Ζ,Η,Θ,Ι,Ρ,Π,Ο,Β)	(Π,Ζ,Η,Ρ,Π)	(Β,Γ,Δ,Ε,Ζ,Π,Ο,Β)

	εναπομένον τμήμα οικοπέδου στο Ο.Τ. 346 (προσκυρωτέο) τ.μ.
εμβαδά	7.22
περιγραφή	(Ρ,Η,Θ,Ι,Ρ)

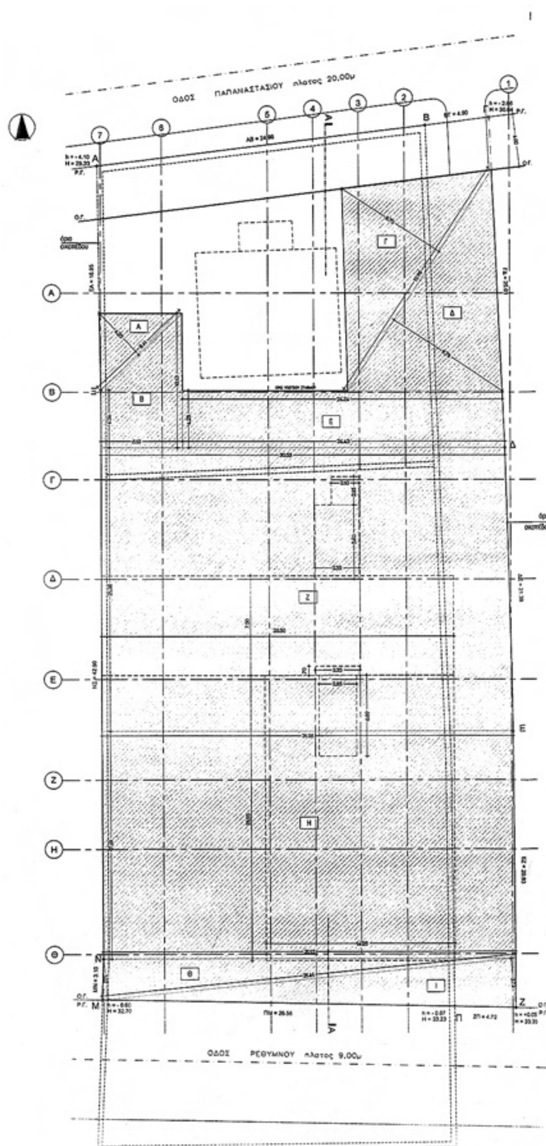
ΠΙΝΑΚΑΣ ΑΞΟΝΟΔΙΑΣΤΑΥΡΩΣΕΩΝ Ο.Τ.348

ΣΗΜΕΙΟ	X	Y
Κ562	5838.50	28722.19
Κ563	5771.53	28715.99
Κ571	5767.89	28646.00
Κ572	5834.70	28642.03

ΑΠΟΣΠΑΣΜΑ ΧΑΡΤΗ ΠΕΡΙΟΧΗΣ

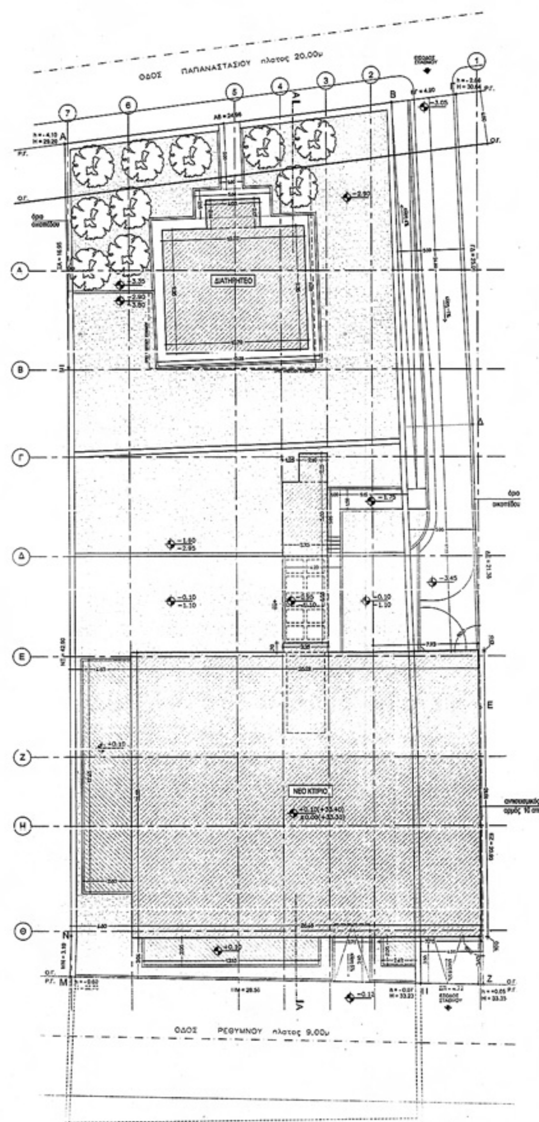
θέση οικοπέδων

ΚΛΙΜΑΚΑ 1:2000



ΥΠΟΓΕΙΟΙ - ΧΩΡΟΙ ΣΤΑΘΜΕΥΣΗΣ (ΕΚΤΟΣ Σ.Δ.)

Υ5 ΥΠΟΓΕΙΟ	Α :	(4.25Χ8.41)/2 =	17.87
	Β :	(4.34+10.13)/2 Χ 6.10 =	44.13
	Γ :	(8.70Χ19.96)/2 =	86.83
	Δ :	(9.78Χ19.96)/2 =	97.60
	Ε :	(24.24+24.43)/2 Χ 4.28 =	104.15
	Ζ :	(30.53+31.06)/2 Χ 21.38 =	658.40
	Η :	(31.06+31.15)/2 Χ 17.19 =	534.69
	Θ :	(3.07Χ31.41)/2 =	48.21
	Ι :	(3.73Χ31.41)/2 =	58.58
			1650.46 μ²
Υ4 ΥΠΟΓΕΙΟ = Υ5 ΥΠΟΓΕΙΟ	:		1650.46 μ²
Υ3 ΥΠΟΓΕΙΟ = Υ5 ΥΠΟΓΕΙΟ	:		1650.46 μ²
Υ2 ΥΠΟΓΕΙΟ = Υ5 ΥΠΟΓΕΙΟ	:		1650.46 μ²
Υ1 ΥΠΟΓΕΙΟ = Υ5 ΥΠΟΓΕΙΟ	:		1650.46 μ²
Υ0 ΥΠΟΓΕΙΟ	:	26.50 Χ 7.50 =	198.75 μ²
Ε ΚΛΙΜΑΚΟΣΤΑΣΙΩΝ ΥΠΟΓΕΙΟΥ ΣΤΑΘΜΟΥ ΑΥΤΟΚΙΝΗΤΩΝ	:	2.10Χ2.15 + 3.35Χ5.60 + 0.70Χ3.35 + 6.09Χ2.85 =	42.98 μ²
ΣΥΝΟΛΟ ΕΠΙΦΑΝΕΙΩΝ ΥΠΟΓΕΙΟΥ ΣΤΑΘΜΟΥ ΑΥΤΟΚΙΝΗΤΩΝ			8494.03 μ²
Υ0 ΥΠΟΓΕΙΟ ΚΑΤΟΙΚΙΩΝ	:	14.25 Χ 21.55 - 6.09Χ2.85 =	289.73 μ²
ΣΥΝΟΛΟ ΕΠΙΦΑΝΕΙΩΝ ΕΚΤΟΣ Σ.Δ.			8783.76 μ²

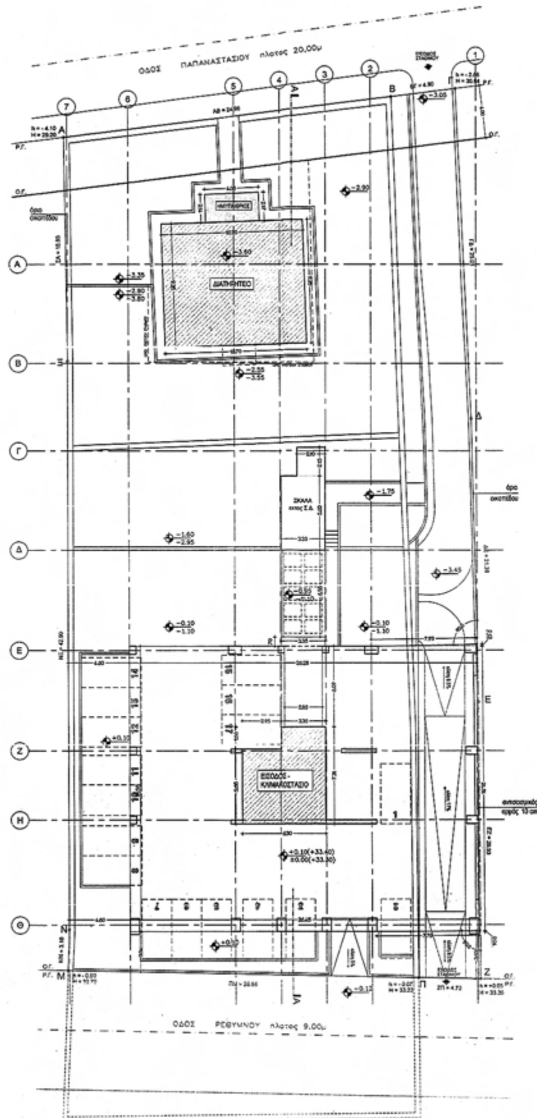


ΚΑΛΥΨΗ - ΔΙΑΜΟΡΦΩΣΗ ΑΚΑΛΥΠΤΟΥ

Ε ΚΑΛΥΨΗΣ ΝΕΟΥ ΚΤΙΡΙΟΥ	:	2.10Χ2.15 + 3.35Χ5.60 =	23.28
		0.70 Χ 3.35 =	2.35
		(26.28+26.45)/2 Χ 21.55 =	568.17
		7.93Χ0.13/2 =	0.51
		- 7.75Χ0.04/2 =	- 0.15
			594.16 μ²
Ε ΕΠΙΦΑΝΕΙΑΚΩΝ ΘΕΣΕΩΝ ΣΤΑΘΜΕΥΣΗΣ	:	17.45 Χ 3.60 =	62.82
		13.15 Χ 2.05 =	26.96
		2.42 Χ 2.05 =	4.96
			94.74 μ²
Ε ΚΑΛΥΨΗΣ ΔΙΑΤΗΡΗΤΕΟΥ	:	(2.14+2.17)/2 Χ 4.06 =	8.75
		9.35 Χ 10.70 =	100.00
			108.75 μ²
ΣΥΝΟΛΙΚΗ ΚΑΛΥΠΤΟΜΕΝΗ ΕΠΙΦΑΝΕΙΑ			797.65 μ²

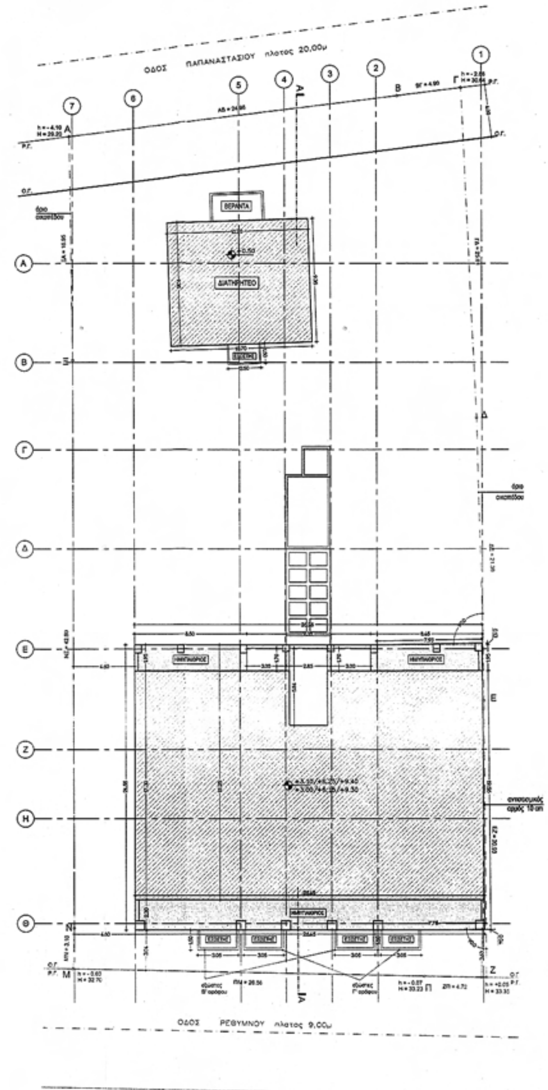
Ε ΦΥΤΕΥΣΗΣ : Ε ΟΙΚΟΠΕΔΟΥ - 594.16 - 94.74 - 5.00Χ1.60 - 2.15Χ5.66 - 11.00Χ12.25 -
- 24.80Χ5.00 - 17.10Χ5.05 - 5.15Χ1.50 -
- 5.05Χ1.00 - 4.20Χ8.55 - 3.50Χ4.66 - 2.75Χ3.40 = 876.22 μ²

ΕΘΝΙΚΟ ΤΥΠΟΓΡΑΦΕΙΟ
Για τεχνικούς λόγους στο σχεδιάγραμμα, έγινε σμίκρυνση, κατά ποσοστό 35%



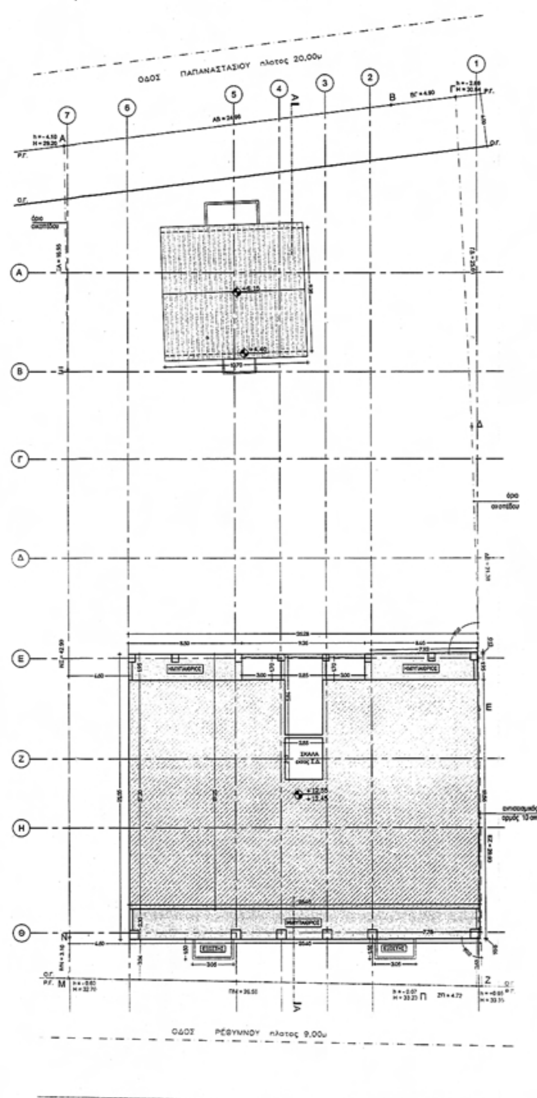
ΙΣΟΓΕΙΟ - PILOTIS

Ε PILOTIS	: (26.28+26.45)/2 X 21.55 + + 7.93X0.13/2 - 7.75X0.04/2 =	568.53 μ²
Ε ΕΙΣΟΔΟΥ	: 7.31X6.30 - 1.66X2.95 =	41.16 μ²
Ε ΕΙΣΟΔΟΥ ΕΝΤΟΣ Σ.Δ.	: 41.16 - 30.00 =	11.16 μ²
Ε Σ.Δ. ΔΙΑΤΗΡΗΤΕΟΥ	: 10.70 X 9.35 =	100.00 μ²
Ε ΗΜ/ΥΠ. ΔΙΑΤΗΡΗΤΕΟΥ	: (2.14+2.17)/2 X 4.06 =	8.75 μ²
ΟΓΚΟΣ ΙΣΟΓΕΙΟΥ ΝΕΟΥ ΚΤΙΡΙΟΥ	: 568.53 X 0.20/2 =	56.85
	41.16 X 2.70 =	111.13
	(2.85X6.09 + 0.70X3.35) X 2.50 =	49.25
	2.15X2.10X4.35 + 3.35X5.60X3.60 =	87.18
		304.41 μ³
ΟΓΚΟΣ ΙΣΟΓΕΙΟΥ ΔΙΑΤΗΡΗΤΕΟΥ	: (100.00 + 8.75) X 4.10 = 108.75 X 4.10 =	445.88 μ³



Α' ΟΡΟΦΟΣ - ΤΥΠΙΚΟΣ

Ε Σ.Δ. ΤΥΠΙΚΟΥ (Α', Β', Γ') ΟΡΟΦΟΥ ΝΕΟΥ ΚΤΙΡΙΟΥ	: (26.28+26.45/2X19.25 - 8.50X1.95 - 3.00X1.70 - 1/2*7.93*0.13 - 5.84X2.85 - 3.00X1.70 - 8.45X1.95 =	447.11 μ²
Ε Σ.Δ. Α' ΟΡΟΦΟΥ ΔΙΑΤΗΡΗΤΕΟΥ	: 10.70 X 9.35 =	100.00 μ²
Ε ΗΜ/ΥΠ. ΤΥΠΙΚΟΥ (Α', Β', Γ') ΟΡΟΦΟΥ ΝΕΟΥ ΚΤΙΡΙΟΥ	: 8.50 X 1.95 =	16.57
	8.45 X 1.95 + 7.93X0.13/2 =	16.99
	26.45 X 2.30 - 7.75X0.04/2 =	60.68
		94.24 μ²
Ε ΕΞΩΣΤΩΝ Β' ΟΡΟΦΟΥ	: 1.50 X 3.05 X 2 =	9.15 μ²
Ε ΕΞΩΣΤΩΝ Γ' ΟΡΟΦΟΥ	: 1.50 X 3.05 X 2 =	9.15 μ²
Ε ΕΞΩΣΤΩΝ Α' ΟΡΟΦΟΥ ΔΙΑΤΗΡΗΤΕΟΥ	: 1.50 X 2.50 =	3.75 μ²
ΟΓΚΟΣ Α' ΟΡΟΦΟΥ	: 568.53 X 3.45 =	1961.43 μ³
ΟΓΚΟΣ Β' ΟΡΟΦΟΥ	: 568.53 X 3.15 =	1790.87 μ³
ΟΓΚΟΣ Γ' ΟΡΟΦΟΥ	: 568.53 X 3.15 =	1790.87 μ³
ΟΓΚΟΣ Α' ΟΡΟΦΟΥ ΔΙΑΤΗΡΗΤΕΟΥ	: 100.00 X 3.90 =	390.00 μ³
		5933.17 μ³



Δ' ΟΡΟΦΟΣ

Ε Σ.Δ. Δ' ΟΡΟΦΟΥ ΝΕΟΥ ΚΤΙΡΙΟΥ	: (26.28+26.45/2Χ19.25 - 8.50Χ1.95 - 3.00Χ1.70 - - 5.84Χ2.85 - 3.00Χ1.70 - 8.45Χ1.95 - 2.85 Χ 3.15=	438.65 μ²
Ε ΗΜ/ΥΠ. Δ' ΟΡΟΦΟΥ ΝΕΟΥ ΚΤΙΡΙΟΥ	: 8.50 Χ 1.95 =	16.57
	8.45 Χ 1.95 + 7.93Χ0.13/2 =	16.99
	26.45 Χ 2.30 - 7.75Χ0.04/2 =	60.68
		94.24 μ²
Ε ΕΞΩΣΤΩΝ Δ' ΟΡΟΦΟΥ	: 1.50 Χ 3.05 Χ 2 =	9.15 μ²
ΟΓΚΟΣ Δ' ΟΡΟΦΟΥ	: 568.53 Χ 3.35 =	1904.58 μ³
ΟΓΚΟΣ ΣΤΕΓΗΣ ΔΙΑΤΗΡΗΤΕΟΥ	: (9.35 Χ 1.75/2) Χ 10.70 =	87.54 μ³

ΕΜΒΑΔΟΝ ΟΙΚΟΠΕΔΟΥ

(ΟΠΩΣ ΥΠΟΛΟΓΙΖΕΤΑΙ ΣΤΟ ΤΟΠΟΓΡΑΦΙΚΟ ΔΙΑΓΡΑΜΜΑ)

Ε(ΑΒΓΔΕΖΠΜΝΑ) = 1996.34 μ²

ΚΑΛΥΨΗ

ΕΠΙΤΡΕΠΟΜΕΝΗ ΚΑΛΥΨΗ	1996.34 Χ 40% = 798.53 μ²	Ε ΚΑΛΥΨΗΣ ΕΠΙΤΡ. = 798.53 μ²
ΠΡΑΓΜΑΤΟΠΟΙΟΥΜΕΝΗ ΚΑΛΥΨΗ		Ε ΚΑΛ.ΠΡΑΓΜ. = 797.65 μ²

ΕΛΕΓΧΟΣ : 797.65 μ² < 798.53 μ²

ΣΥΝΤΕΛΕΣΤΗΣ ΔΟΜΗΣΗΣ

ΕΠΙΤΡΕΠΟΜΕΝΗ ΔΟΜΗΣΗ 1996.34 Χ 1.00 = 1996.34 μ² — Ε Σ.Δ.ΕΠΙΤΡ. = 1996.34 μ²

ΠΡΑΓΜΑΤΟΠΟΙΟΥΜΕΝΗ ΔΟΜΗΣΗ

	ΝΕΟ ΚΤΙΡΙΟ	ΔΙΑΤΗΡΗΤΕΟ	
ΙΣΟΓΕΙΟ	11.16	100.00	111.16
ΟΡΟΦΟΣ Α	447.11	100.00	547.11
ΟΡΟΦΟΣ Β	447.11	—	447.11
ΟΡΟΦΟΣ Γ	447.54	—	447.11
ΟΡΟΦΟΣ Δ	438.65	—	438.65
	1791.14μ²	200.00 μ²	1991.14 μ²

Ε Σ.Δ.ΠΡΑΓΜ. = 1991.14μ²

ΕΛΕΓΧΟΣ : 1991.14 μ² < 1996.34 μ²

ΕΞΩΣΤΕΣ - ΗΜΙΥΠΑΙΘΡΙΟΙ ΧΩΡΟΙ

ΕΠΙΤΡΕΠΟΜΕΝΗ ΕΠΙΦΑΝΕΙΑ ΕΞΩΣΤΩΝ-ΗΜΙΥΠΑΙΘΡΙΩΝ ΧΩΡΩΝ	1996.34 Χ 0.40 = 798.53 μ²	Ε ΕΞ.-Η.Χ. ΕΠΙΤΡ. = 798.53 μ²
ΕΠΙΤΡΕΠΟΜΕΝΗ ΕΠΙΦΑΝΕΙΑ ΗΜΙΥΠΑΙΘΡΙΩΝ ΧΩΡΩΝ	1996.34 Χ 0.20 = 399.26 μ²	Ε Η.Χ. ΕΠΙΤΡ. = 399.26 μ²

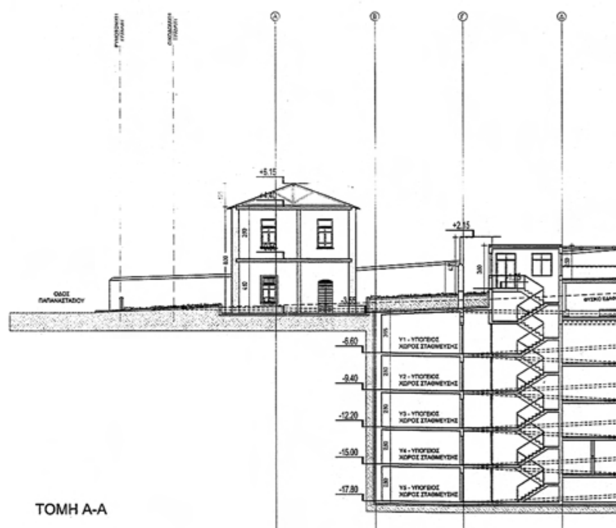
ΠΡΑΓΜΑΤΟΠΟΙΟΥΜΕΝΗ ΕΠΙΦΑΝΕΙΑ

	ΕΞΩΣΤΩΝ			ΗΜΙΥΠΑΙΘΡΙΩΝ ΧΩΡΩΝ		
	ΝΕΟ ΚΤΙΡΙΟ	ΔΙΑΤΗΡΗΤΕΟ	ΣΥΝΟΛΟ	ΝΕΟ ΚΤΙΡΙΟ	ΔΙΑΤΗΡΗΤΕΟ	ΣΥΝΟΛΟ
ΙΣΟΓΕΙΟ	—	—	—	—	8.75	8.75
ΟΡΟΦΟΣ Α	—	3.75	3.75	94.24	—	94.24
ΟΡΟΦΟΣ Β	9.15	—	9.15	94.24	—	94.24
ΟΡΟΦΟΣ Γ	9.15	—	9.15	94.24	—	94.24
ΟΡΟΦΟΣ Δ	9.15	—	9.15	94.24	—	94.24
	27.45 μ²	3.75 μ²	31.20 μ²	376.96μ²	8.75 μ²	385.71 μ²

Ε ΕΞΩΣ. ΠΡΑΓΜ. = 31.20 μ² — Ε Η.Χ. ΠΡΑΓΜ. = 385.71 μ² — Ε ΕΞ.-Η.Χ. ΠΡΑΓΜ. = 416.91 μ²

ΕΛΕΓΧΟΣ : 416.91 μ² < 798.53 μ²

ΕΛΕΓΧΟΣ : 385.71 μ² < 399.26 μ²



ΤΟΜΗ Α-Α

ΖΠΜΝΑ) = 1996.34 μ²

ΗΣ ΕΠΙΤΡ. = 798.53 μ²

ΡΑΓΜ. = 797.65 μ²

ΕΠΙΤΡ. = 1996.34 μ²

ΚΑΤ' ΟΓΚΟΝ ΕΚΜΕΤΑΛΛΕΥΣΗ

ΕΠΙΤΡΕΠΟΜΕΝΟΣ ΟΓΚΟΣ   Σ.Ο. = 4.5ΧΣ.Δ. = 4.5Χ1996.34 = 8983.53 μ³   Ο ΕΠΙΤΡΕΠ. = 8983.53 μ³

ΠΡΑΓΜΑΤΟΠΟΙΟΥΜΕΝΟΣ ΟΓΚΟΣ

	ΝΕΟ ΚΤΙΡΙΟ	ΔΙΑΤΗΡΗΤΕΟ
ΙΣΟΓΕΙΟ	304.41	445.88
ΟΡΟΦΟΣ Α	1961.43	390.00
ΟΡΟΦΟΣ Β	1790.87	—
ΟΡΟΦΟΣ Γ	1790.87	—
ΟΡΟΦΟΣ Δ	1904.58	—
ΣΤΕΓΗ	—	87.54
	7752.16 μ³	923.42 μ³

Ο ΠΡΑΓΜΑΤ. = 8675.58 μ³

ΕΛΕΓΧΟΣ : 8675.58 μ³ < 8983.53 μ³

ΠΡΑΓΜ. = 1991.14μ²

ΡΟΙ

Η.Χ. ΕΠΙΤΡ. = 798.53 μ²

ΕΠΙΤΡ. = 399.26 μ²

ΘΕΣΕΙΣ ΣΤΑΘΜΕΥΣΗΣ

(ΑΠΟΦ. 1857/18-05-2004 (ΦΕΚ-539/Δ/23-06-2004)

ΥΠΟΧΡΕΩΤΙΚΕΣ ΘΕΣΕΙΣ ΣΤΑΘΜΕΥΣΗΣ

ΓΙΑ ΓΡΑΦΕΙΑ - ΚΑΤΑΣΤΗΜΑΤΑ : 1 ΘΕΣΗ ανα 60 μ²

ΓΙΑ ΚΑΤΟΙΚΙΕΣ : 1 ΘΕΣΗ ανα 150 μ²

ΕΜΒΑΔΟΝ ΓΡΑΦΕΙΩΝ : 447,11 μ²

ΥΠΟΧΡ. ΘΕΣΕΙΣ ΣΤΑΘΜΕΥΣΗΣ : 447,11 / 60 = 7

ΕΜΒΑΔΟΝ ΚΑΤΟΙΚΙΩΝ : 1332,64 + 200 = 1532,64 μ²

ΥΠΟΧΡ. ΘΕΣΕΙΣ ΣΤΑΘΜΕΥΣΗΣ : 1532,64 / 150 = 10

ΥΠΟΧΡ. ΘΕΣΕΙΣ ΣΤΑΘΜΕΥΣΗΣ ΣΥΝΟΛΙΚΑ : 17

ΠΡΟΒΛΕΠΟΝΤΑΙ 17 ΘΕΣΕΙΣ ΣΤΑΘΜΕΥΣΗΣ ΣΤΗΝ PILOTIS

ΠΡΑΓΜΑΤΟΠΟΙΟΥΜΕΝΕΣ ΘΕΣΕΙΣ ΣΤΑΘΜΕΥΣΗΣ ΥΠΟΓΕΙΟΥ ΣΤΑΘΜΟΥ ΑΥΤΟΚΙΝΗΤΩΝ

	ΑΥΤΟΚΙΝΗΤΩΝ	ΜΟΤΟΣΥΚΛΕΤΩΝ
Α' ΥΠΟΓΕΙΟΥ :	44	—
Β' ΥΠΟΓΕΙΟΥ :	51	6
Γ' ΥΠΟΓΕΙΟΥ :	51	6
Δ' ΥΠΟΓΕΙΟΥ :	51	5
Ε' ΥΠΟΓΕΙΟΥ :	41	—
ΣΥΝΟΛΟ	238	17

ΦΥΤΕΥΣΗ ΟΙΚΟΠΕΔΟΥ (ΑΡΘΡΟ 23 ΚΤΙΡΙΟΔΟΜΙΚΟΥ ΚΑΝΟΝΙΣΜΟΥ)

ΑΠΑΙΤΟΥΝΤΑΙ : 1 ΔΕΝΔΡΟ / 200 μ² ΟΙΚΟΠΕΔΟΥ   1 ΔΕΝΔΡΟ / 25 μ² ΠΡΟΚΗΠΙΟΥ

ΕΜΒ. ΟΙΚΟΠΕΔΟΥ : 1996.34 μ²/200 = 10 ΔΕΝΔΡΑ   ΕΜΒ. ΠΡΟΚΗΠΙΟΥ : 119.70 μ²/25 = 5 ΔΕΝΔΡΑ

ΠΡΟΒΛΕΠΟΝΤΑΙ : 10 ΔΕΝΔΡΑ ΣΤΟ ΟΙΚΟΠΕΔΟ ΕΚ ΤΩΝ ΟΠΟΙΩΝ ΤΑ 5 ΣΤΟ ΠΡΟΚΗΠΙΟ

ΥΠΟΧΡΕΩΤΙΚΟΣ ΑΚΑΛΥΠΤΟΣ ΧΩΡΟΣ ΟΙΚΟΠΕΔΟΥ : 1996.34 Χ 0.60=1197.80 μ²

ΥΠΟΧΡΕΩΤΙΚΗ ΕΠΙΦΑΝΕΙΑ ΦΥΤΕΥΣΗΣ : 1197.80 Χ 2 / 3 = 798.53 μ²

ΦΥΤΕΥΜΕΝΟΣ ΧΩΡΟΣ ΟΙΚΟΠΕΔΟΥ : 876.22 μ²

Η.Χ. ΠΡΑΓΜ. = 416.91 μ²

ΕΛΕΓΧΟΣ : 876.22 μ² > 798.53 μ²

ΥΠΟΥΡΓΕΙΟ ΠΕΡΙΒΑΛΛΟΝΤΟΣ ΧΩΡΟΤΑΞΙΑΣ ΚΑΙ ΔΗΜΟΣΙΩΝ ΕΡΓΩΝ

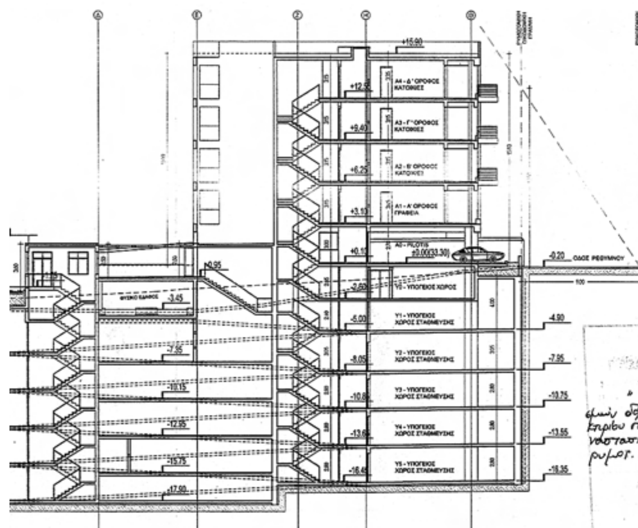
Δ/ΝΣΗ ΠΟΛΕΟΔΟΜΙΚΟΥ ΣΧΕΔΙΑΣΜΟΥ
ΤΜΗΜΑ ΠΑΡΑΔΟΣΙΑΚΩΝ ΟΙΚΙΣΜΩΝ

ΘΕΣΗ: Οδός Παπαναστασίου 12-14 Χανιά

ΘΕΜΑ: Καθορισμός ειδικών όρων και περιορισμών δόμησης για την ανέγερση τετραώροφης οικοδομής γραφείων και κατοικιών και υπόγειο σταθμό αυτοκινήτων σε οικόπεδο επί τής οδού Παπαναστασίου 12-14 στην πόλη των Χανίων επί του οποίου υπάρχει διατηρητέο κτίριο φερόμενης ιδιοκτησίας Τριποδάκη Εμμανουήλ.

Διάγραμμα Κάλυψης και Διαμόρφωση Ακαλύπτου

ΚΛΙΜΑΚΑ: 1:200



ΠΕΡΙΒΑΛΛΟΝΤΟΣ ΧΩΡΟΤΑΞΙΑΣ & ΔΗΜ. ΕΡΓΩΝ

Γ. 14422/09

«Καθορισμός ειδικών όρων & περιορισμών δόμησης στο οικόπεδο του διατηρητέου κτιρίου που βρίσκεται επί της οδού Παπαναστασίου 12-14 εντός του εγκεκριμένου ρυμοτ. σχεδίου του Δ. Χανίων (ν. Χανίων)»

30 Μαρτίου 2009

Δ/ντής

Γ. Μανούρης

Αρ. φ. 61/09
σχ. 21

ΕΘΝΙΚΟ ΤΥΠΟΓΡΑΦΕΙΟ

Για τεχνικούς λόγους στο σχεδιάγραμμα, έγινε σμίκρυνση, κατά ποσοστό 30%

ΟΡΙΟ ΥΠΟΓΕΙΟΥ ΣΤΑΘΜΟΥ

ΕΙΣΟΔΟΣ ΣΤΑΘΜΟΥ

κλίση 4%

ΘΕΣΗ ΔΙΑΤΗΡΗΤΕΑΣ ΠΕΡΙΦΡΑΞΗΣ

ΥΠ.14
ΚΑΤΟΙΚΙΑ
200,00μ²
(100,00μ² ΙΣΟΓΕΙΟ)

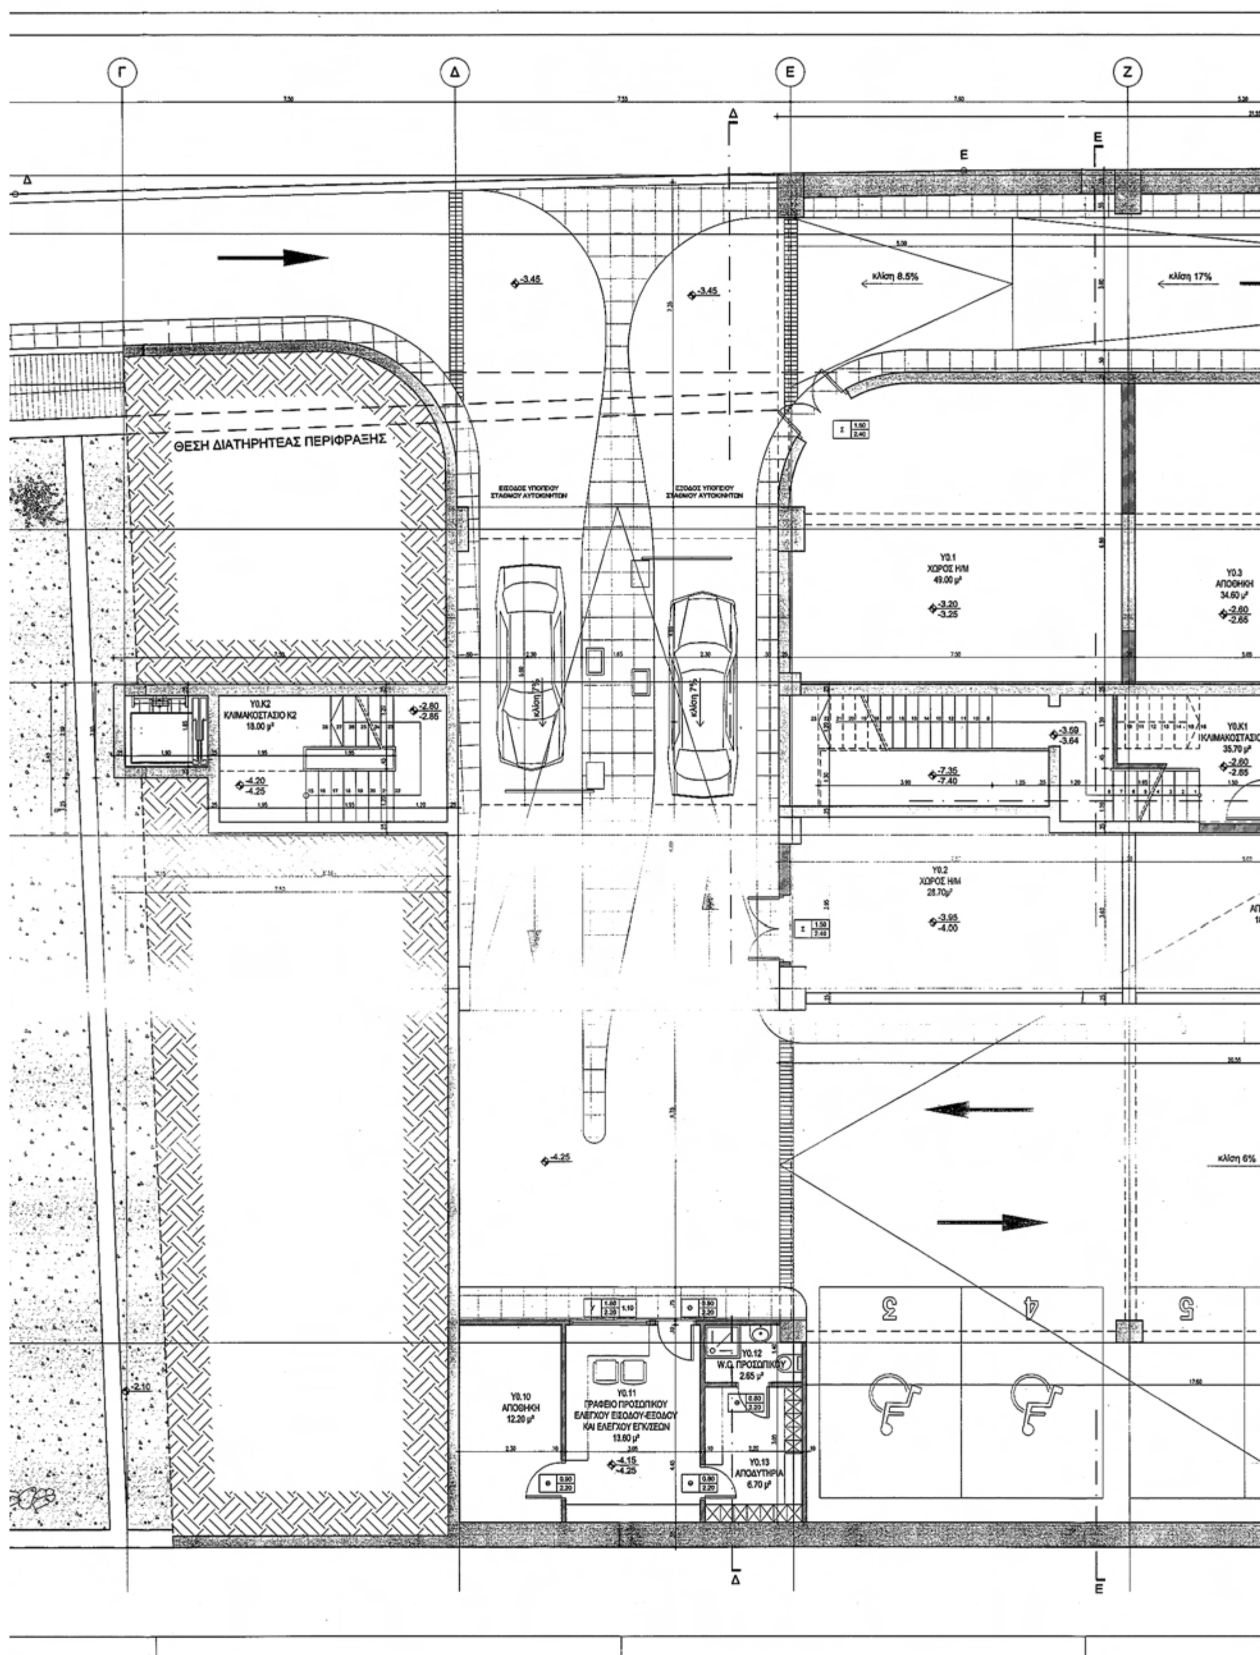
ΟΔΟΣ ΠΑΠΑΝΑΣΤΑΣΙΟΥ

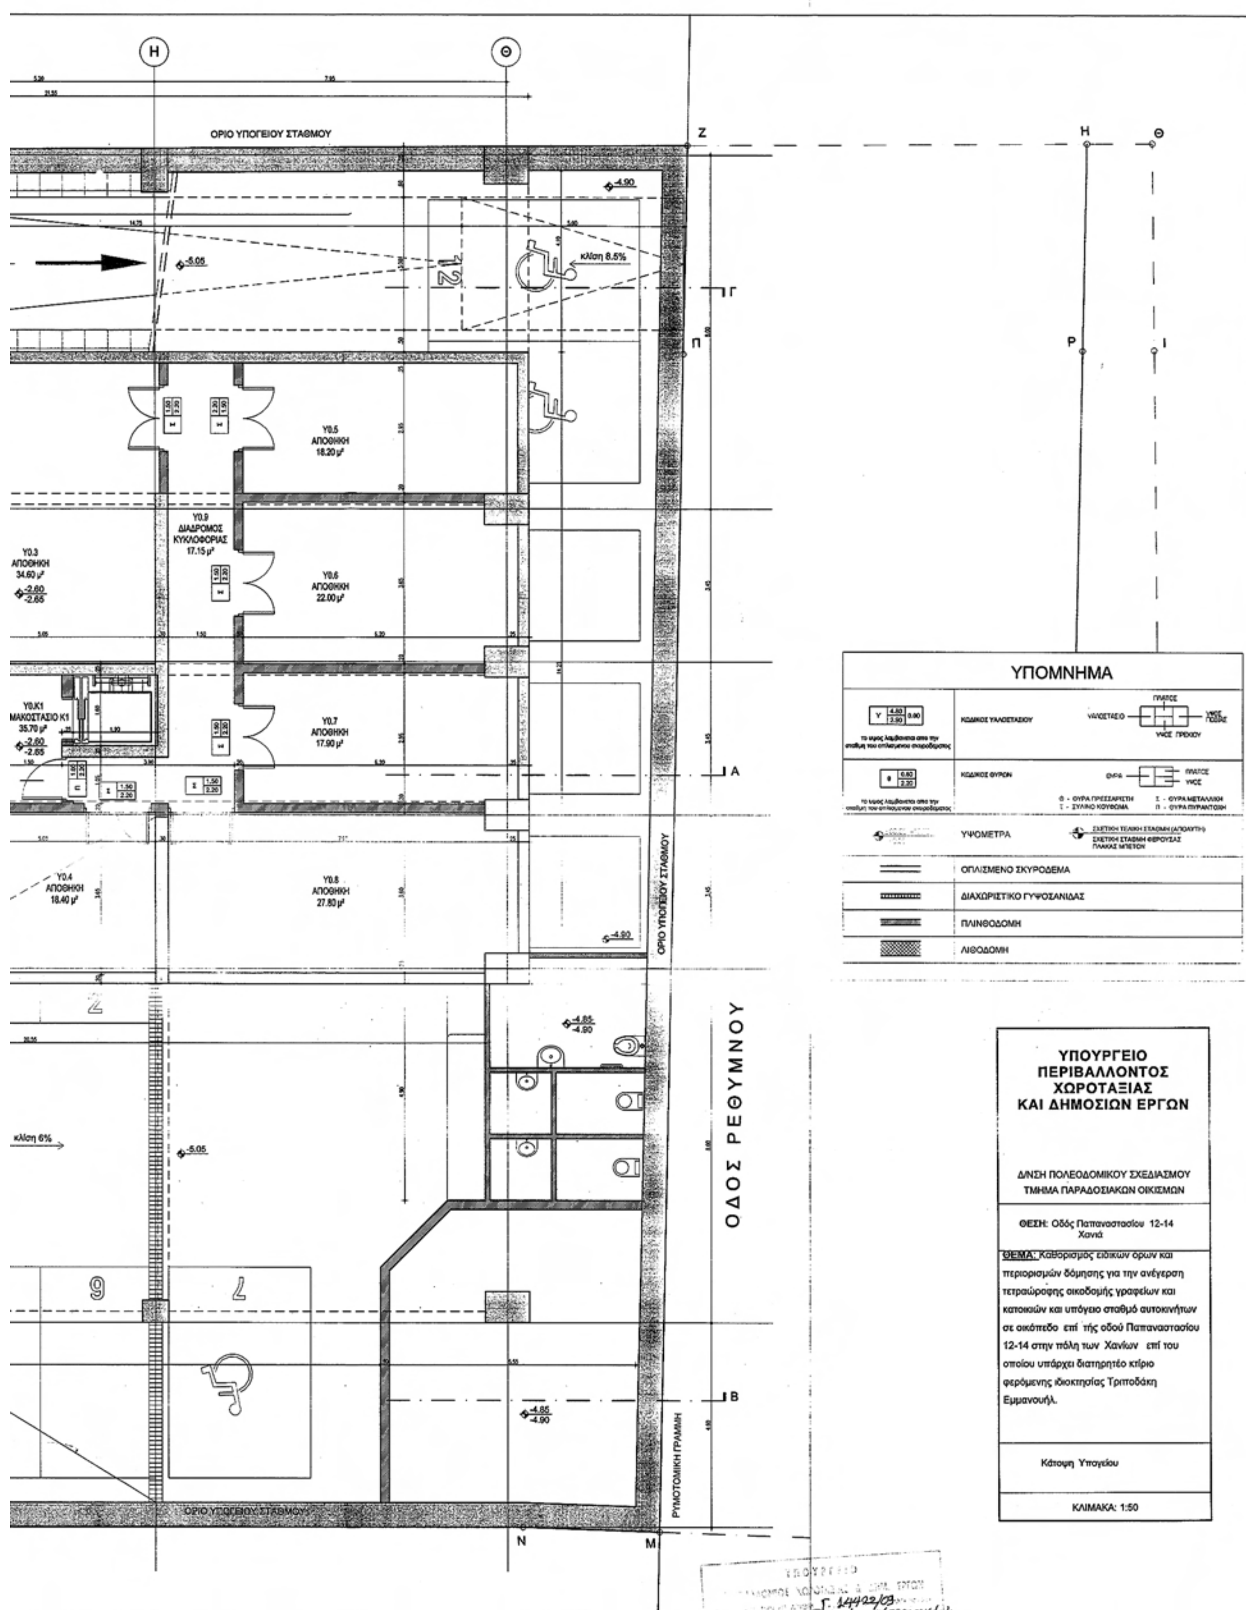
ΡΥΜΟΤΟΜΙΚΗ ΓΡΑΜΜΗ

ΟΙΚΟΔΟΜΙΚΗ ΓΡΑΜΜΗ

ΘΕΣΗ ΔΙΑΤΗΡΗΤΕΑΣ ΠΕΡΙΦΡΑΞΗΣ

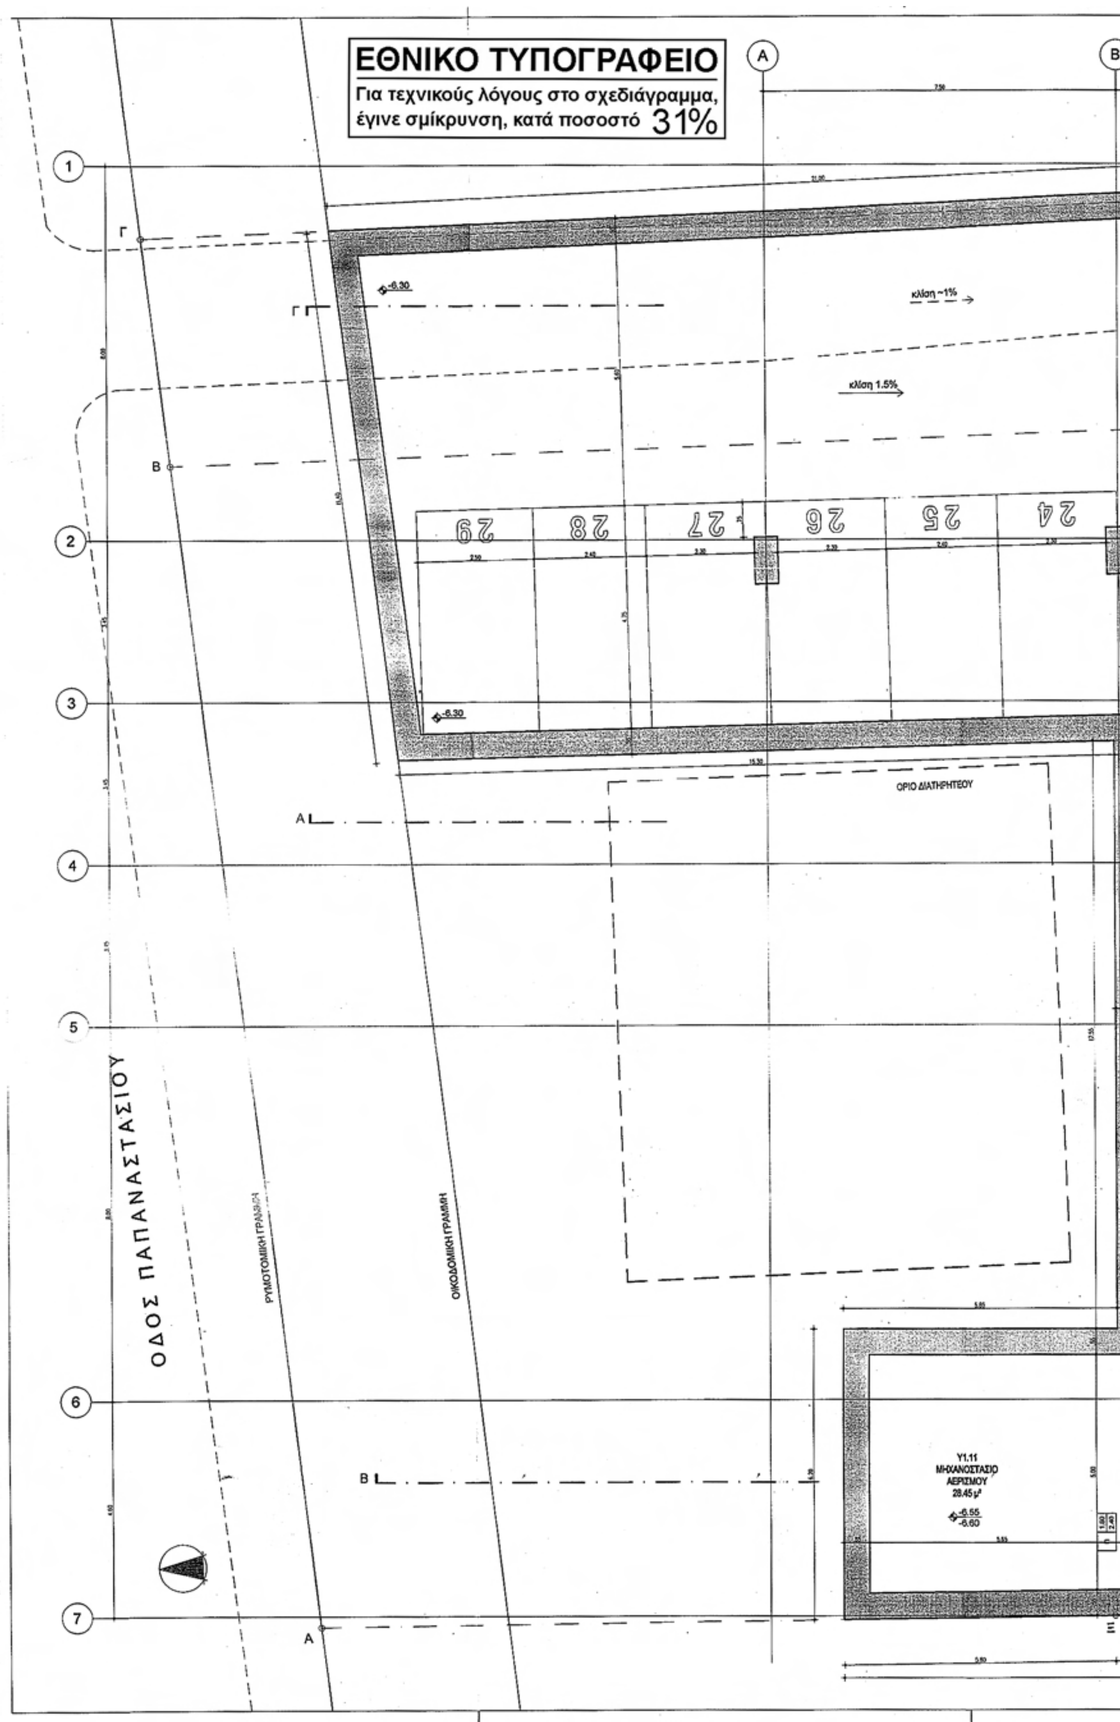
ΟΡΙΟ ΥΠΟΓΕΙΟΥ ΣΤΑΘΜΟΥ

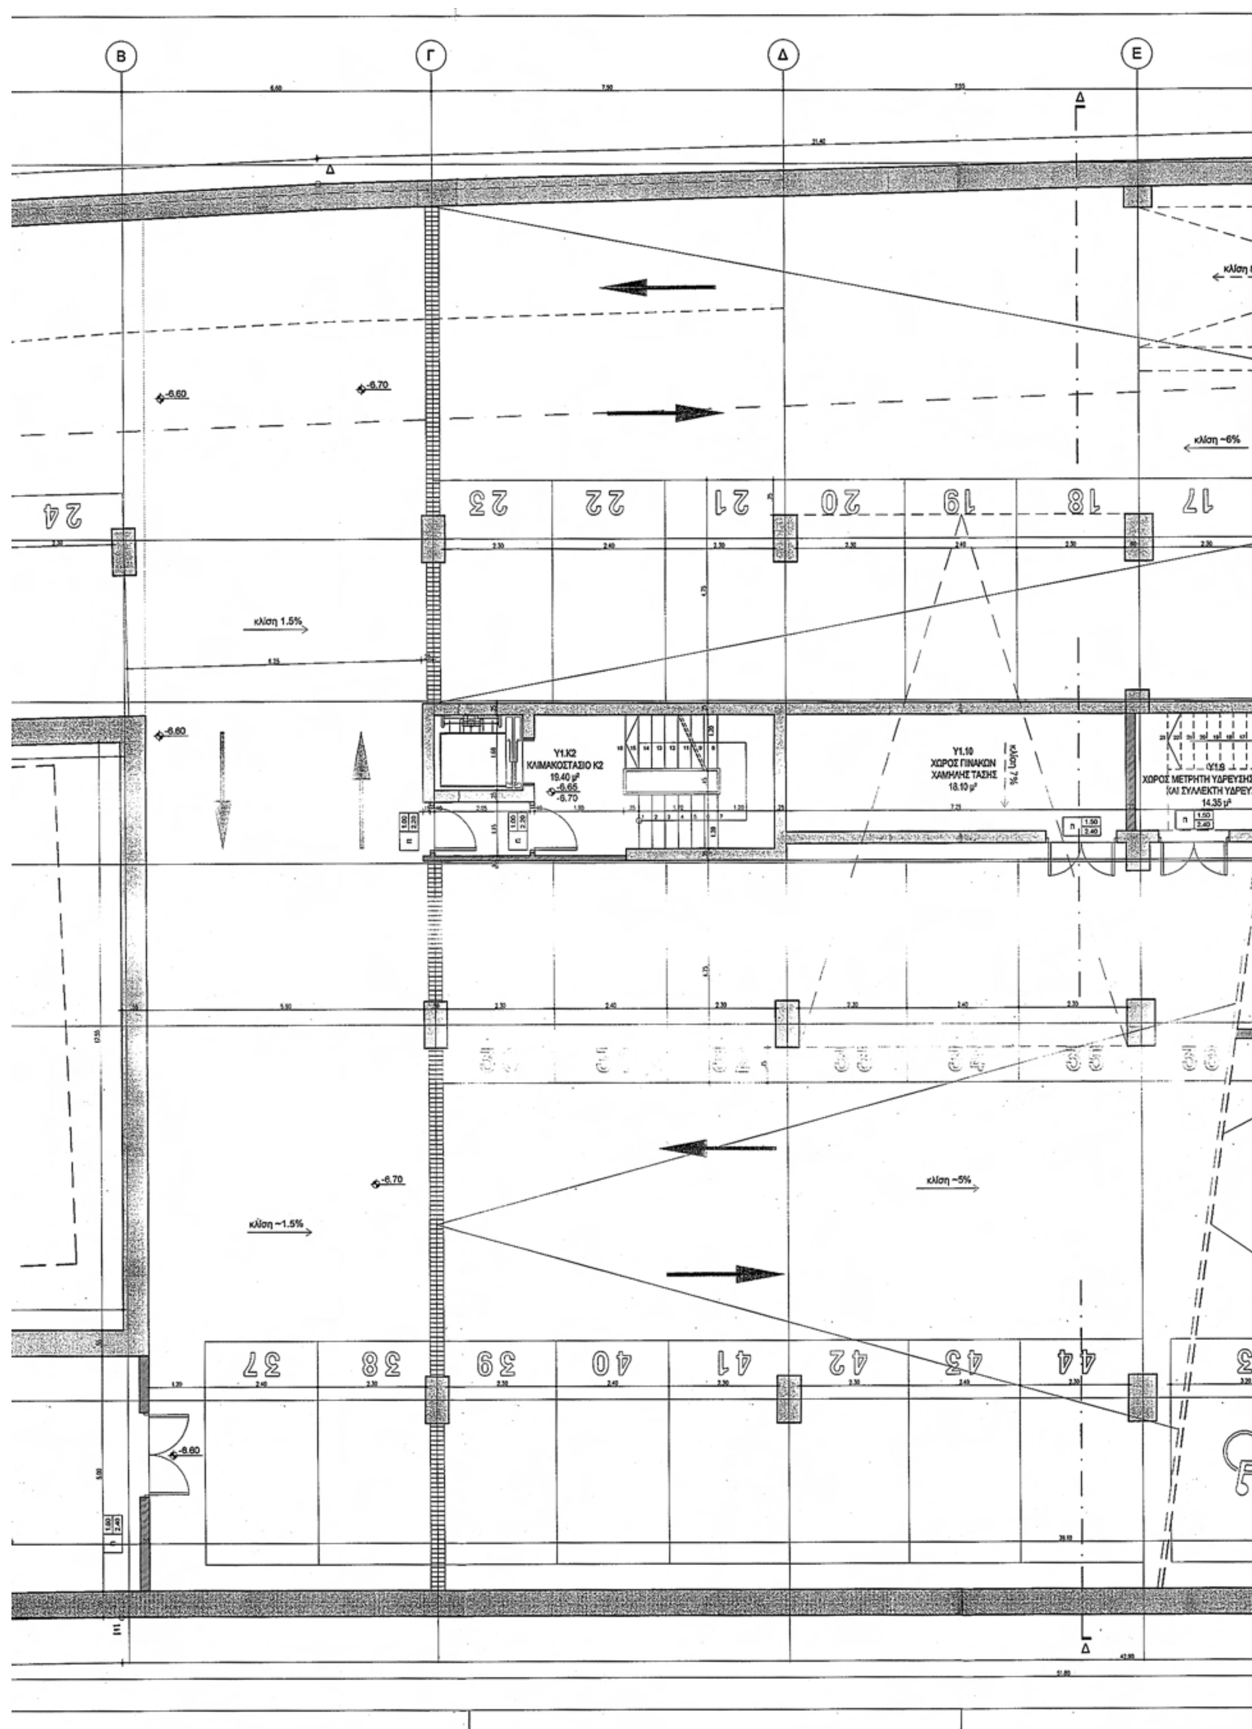

Γ
Δ
Ε
Ζ
κλίση 8.5%
κλίση 17%
-3.45
-3.45
ΘΕΣΗ ΔΙΑΤΗΡΗΤΕΑΣ ΠΕΡΙΦΡΑΞΗΣ
ΕΙΣΟΔΟΣ ΥΠΟΓΕΙΟΥ ΣΤΑΘΜΟΥ ΑΥΤΟΚΙΝΗΤΩΝ
ΕΞΟΔΟΣ ΥΠΟΓΕΙΟΥ ΣΤΑΘΜΟΥ ΑΥΤΟΚΙΝΗΤΩΝ
Y0.1 ΧΩΡΟΣ Η/Μ 49.00 μ²
-3.20 -3.25
Y0.3 ΑΠΟΘΗΚΗ 34.60 μ²
-2.60 -2.65
Y0.K2 ΚΛΙΜΑΚΟΣΤΑΣΙΟ K2 18.00 μ²
-2.80 -2.85
-4.20 -4.25
κλίση 7%
κλίση 7%
-3.59 -3.64
-7.35 -7.40
Y0.K1 ΚΛΙΜΑΚΟΣΤΑΣΙΟ 35.70 μ²
-2.60 -2.65
Y0.2 ΧΩΡΟΣ Η/Μ 28.70μ²
-3.95 -4.00
-4.25
κλίση 6%
Y0.10 ΑΠΟΘΗΚΗ 12.20 μ²
Y0.11 ΓΡΑΦΕΙΟ ΠΡΟΣΩΠΙΚΟΥ ΕΛΕΓΧΟΥ ΕΙΣΟΔΟΥ-ΕΞΟΔΟΥ ΚΑΙ ΕΛΕΓΧΟΥ ΕΓΚ/ΣΕΩΝ 13.60 μ²
-4.15 -4.25
Y0.12 W.C. ΠΡΟΣΩΠΙΚΟΥ 2.65 μ²
Y0.13 ΑΠΟΔΥΤΗΡΙΑ 6.70 μ²
3
4
5
-2.10

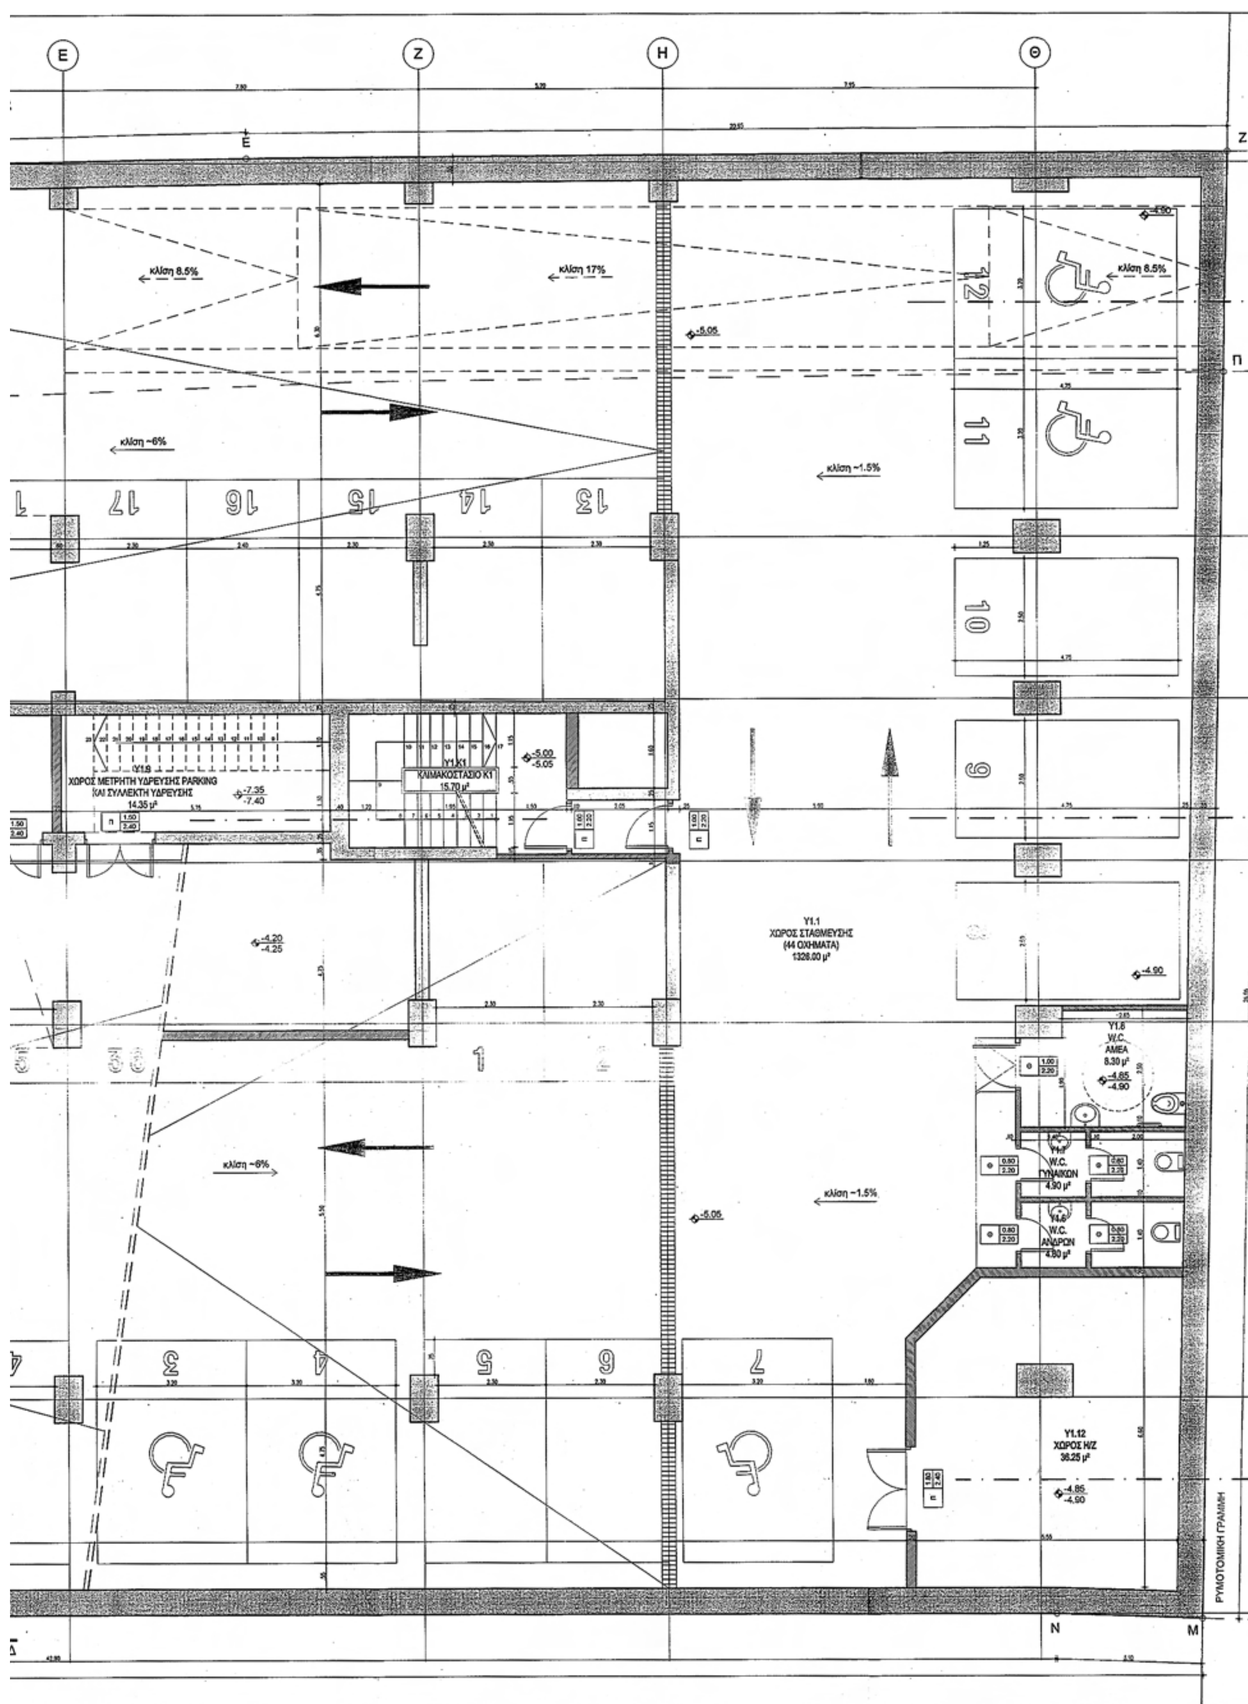


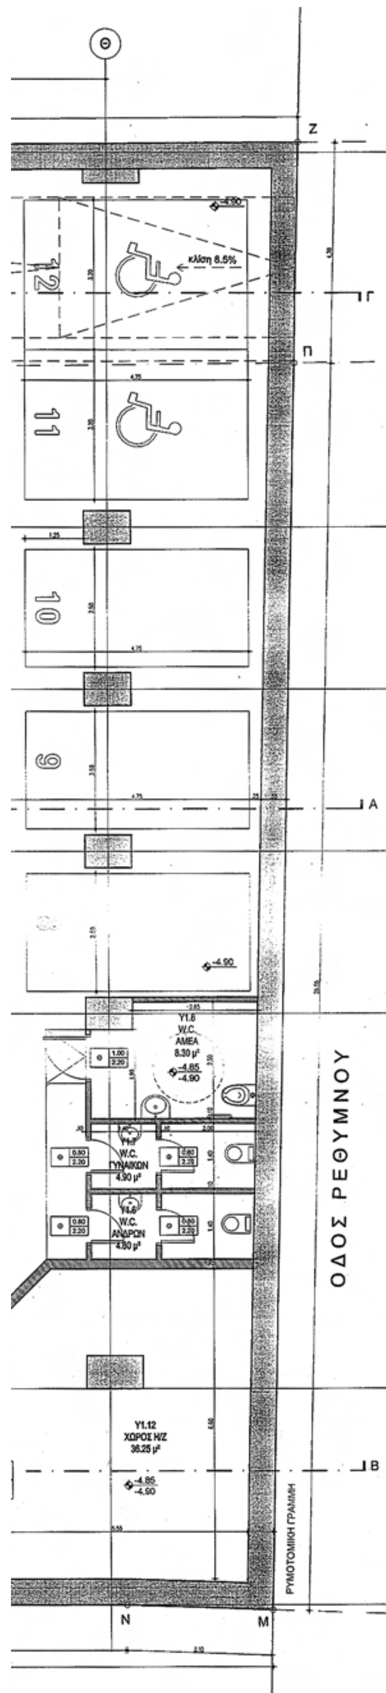
30 Μαρτίου 2009

Αρ. φ. 61/09
σχ. 21


ΕΘΝΙΚΟ ΤΥΠΟΓΡΑΦΕΙΟ
Για τεχνικούς λόγους στο σχεδιάγραμμα, έγινε σμίκρυνση, κατά ποσοστό 31%
A
B
1
2
3
4
5
6
7
Γ
B
A
-6.30
κλίση ~1%
κλίση 1.5%
29
28
27
26
25
24
-6.30
ΟΡΙΟ ΔΙΑΤΗΡΗΤΕΟΥ
ΟΔΟΣ ΠΑΠΑΝΑΣΤΑΣΙΟΥ
ΡΥΜΟΤΟΜΙΚΗ ΓΡΑΜΜΗ
ΟΙΚΟΔΟΜΙΚΗ ΓΡΑΜΜΗ
Υ1.11
ΜΗΧΑΝΟΣΤΑΣΙΟ
ΑΕΡΙΣΜΟΥ
28.45 μ²
-6.55
-6.60


Β
Γ
Δ
Ε
κλίση 1.5%
κλίση ~6%
κλίση ~5%
κλίση ~1.5%
-6.60
-6.70
Υ1.Κ2
ΚΛΙΜΑΚΟΣΤΑΣΙΟ Κ2
19.40 μ²
-6.65
-6.70
Υ1.10
ΧΩΡΟΣ ΠΙΝΑΚΩΝ
ΧΑΜΗΛΗΣ ΤΑΣΗΣ
18.10 μ²
κλίση 7%
Υ1.9
ΧΩΡΟΣ ΜΕΤΡΗΤΗ ΥΔΡΕΥΣΗΣ
ΚΑΙ ΣΥΛΛΕΚΤΗ ΥΔΡΕΥΣΗΣ
14.35 μ²
17
18
19
20
21
22
23
24
37
38
39
40
41
42
43
44


E
Z
H
Θ
κλίση 8.5%
κλίση 17%
κλίση 8.5%
κλίση −6%
κλίση −1.5%
Υ1.9
ΧΩΡΟΣ ΜΕΤΡΗΤΗ ΥΔΡΕΥΣΗΣ PARKING
ΚΑΙ ΣΥΛΛΕΚΤΗ ΥΔΡΕΥΣΗΣ
14.35 μ²
Υ1.Κ1
ΚΛΙΜΑΚΟΣΤΑΣΙΟ Κ1
15.70 μ²
Υ1.1
ΧΩΡΟΣ ΣΤΑΘΜΕΥΣΗΣ
(44 ΟΧΗΜΑΤΑ)
1326.00 μ²
Υ1.8
W.C.
ΑΜΕΑ
8.30 μ²
W.C.
ΓΥΝΑΙΚΩΝ
4.90 μ²
Υ1.6
W.C.
ΑΝΔΡΩΝ
4.80 μ²
κλίση −6%
κλίση −1.5%
Υ1.12
ΧΩΡΟΣ Η/Ζ
36.25 μ²
ΡΥΜΟΤΟΜΙΚΗ ΓΡΑΜΜΗ
N
M



Η Θ

Ρ Ι

ΥΠΟΜΝΗΜΑ

Υ 4.80/2.90 0.00 — το υψος λαμβανεται απο την σταθμη του οπλισμενου σκυροδεματος	ΚΩΔΙΚΟΣ ΥΑΛΟΣΤΑΣΙΟΥ — ΥΑΛΟΣΤΑΣΙΟ, ΠΛΑΤΟΣ, ΥΨΟΣ ΠΟΔΙΑΣ, ΥΨΟΣ ΠΡΕΚΙΟΥ
0.80/2.20 — το υψος λαμβανεται απο την σταθμη του οπλισμενου σκυροδεματος	ΚΩΔΙΚΟΣ ΘΥΡΩΝ — ΘΥΡΑ, ΠΛΑΤΟΣ, ΥΨΟΣ; Φ - ΘΥΡΑ ΠΡΕΣΣΑΡΙΣΤΗ, Σ - ΘΥΡΑ ΜΕΤΑΛΛΙΚΗ, Π - ΘΥΡΑ ΠΥΡΑΝΤΟΧΗ
±00.00(+10.75) / -0.05	ΥΨΟΜΕΤΡΑ — ΣΧΕΤΙΚΗ ΤΕΛΙΚΗ ΣΤΑΘΜΗ (ΑΠΟΛΥΤΗ); ΣΧΕΤΙΚΗ ΣΤΑΘΜΗ ΦΕΡΟΥΣΑΣ ΠΛΑΚΑΣ ΜΠΕΤΟΝ
	ΟΠΛΙΣΜΕΝΟ ΣΚΥΡΟΔΕΜΑ
	ΔΙΑΧΩΡΙΣΤΙΚΟ ΓΥΨΟΣΑΝΙΔΑΣ
	ΠΛΙΝΘΟΔΟΜΗ
	ΛΙΘΟΔΟΜΗ

ΥΠΟΥΡΓΕΙΟ ΠΕΡΙΒΑΛΛΟΝΤΟΣ ΧΩΡΟΤΑΞΙΑΣ ΚΑΙ ΔΗΜΟΣΙΩΝ ΕΡΓΩΝ

Δ/ΝΣΗ ΠΟΛΕΟΔΟΜΙΚΟΥ ΣΧΕΔΙΑΣΜΟΥ
ΤΜΗΜΑ ΠΑΡΑΔΟΣΙΑΚΩΝ ΟΙΚΙΣΜΩΝ

ΘΕΣΗ: Οδός Παπαναστασίου 12-14
Χανιά

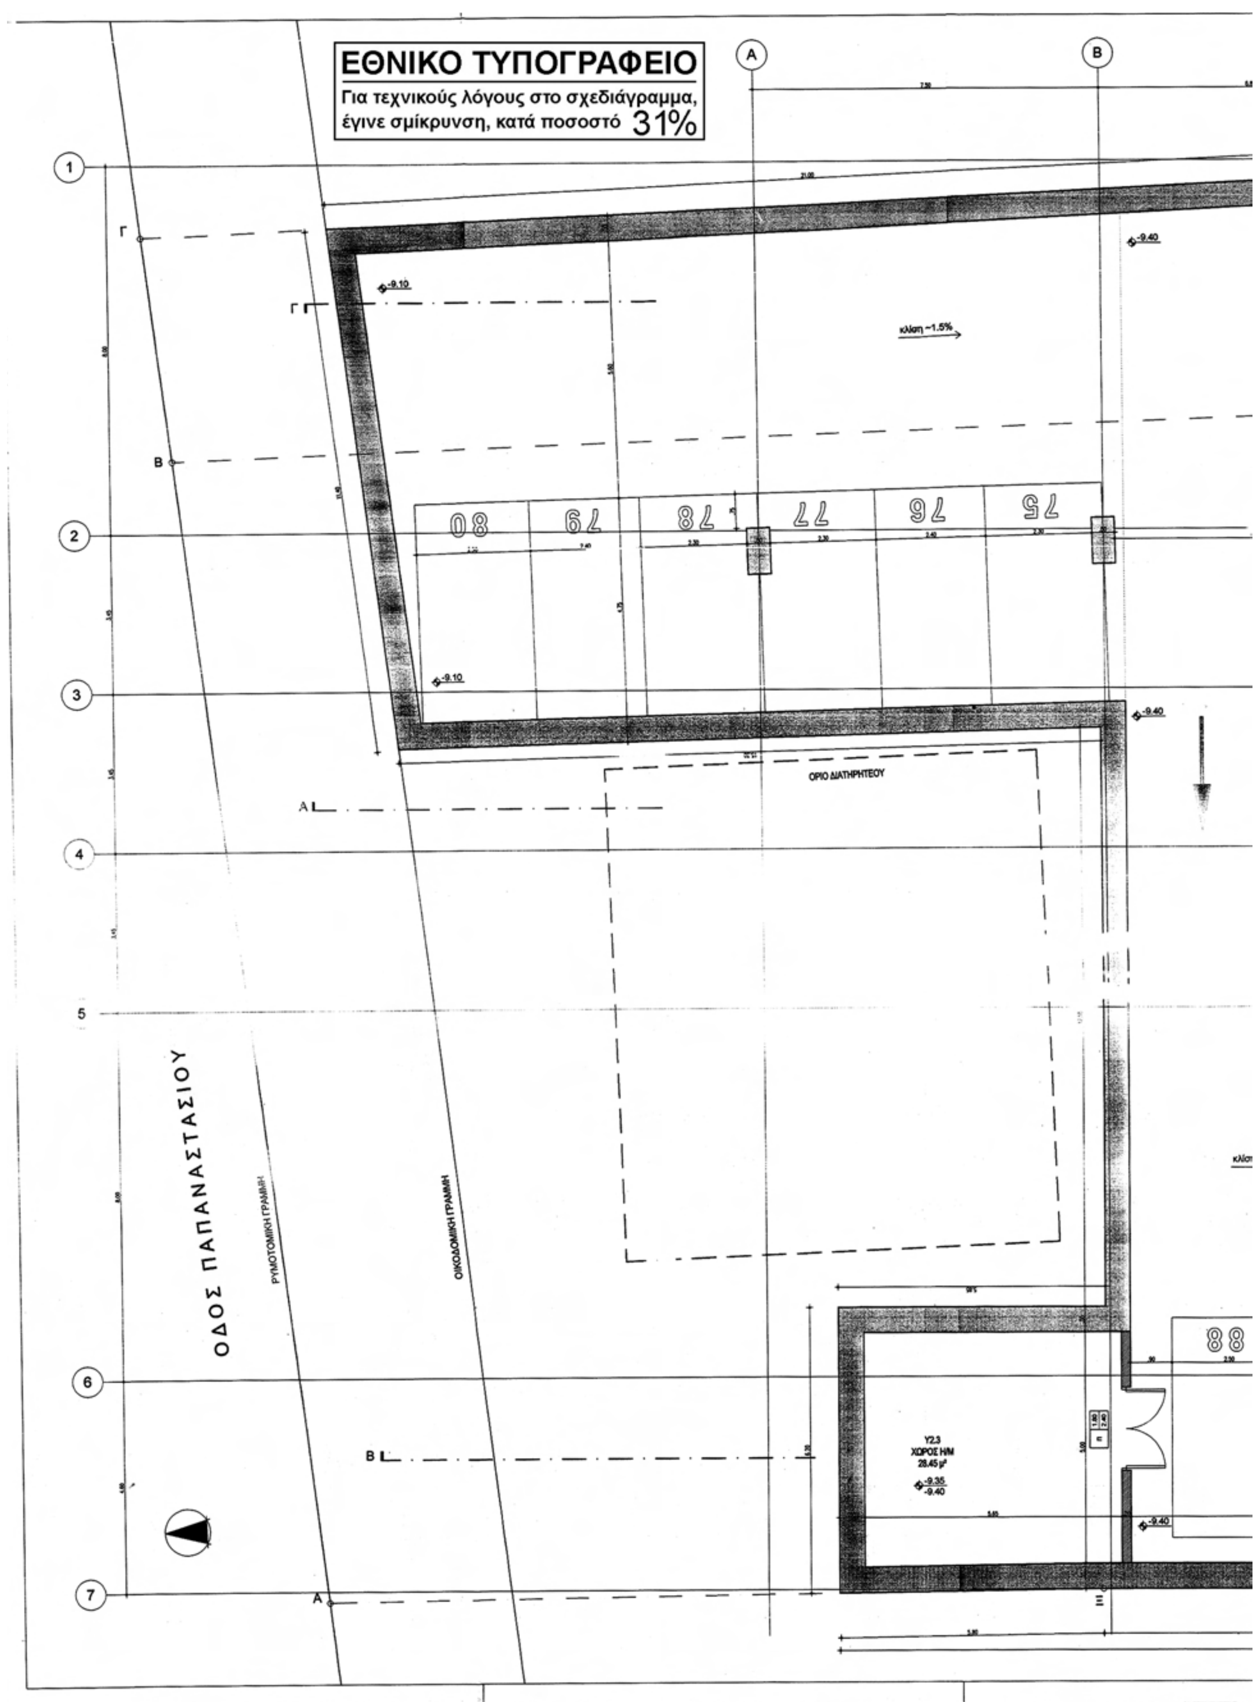
ΘΕΜΑ: Καθορισμός ειδικών όρων και περιορισμών δόμησης για την ανέγερση τετραώροφης οικοδομής γραφείων και κατοικιών και υπόγειο σταθμό αυτοκινήτων σε οικόπεδο επί τής οδού Παπαναστασίου 12-14 στην πόλη των Χανίων επί του οποίου υπάρχει διατηρητέο κτίριο φερόμενης ιδιοκτησίας Τριποδάκη Εμμανουήλ.

Κάτοψη Α' Υπογείου

ΚΛΙΜΑΚΑ: 1:50

ΥΠΟΥΡΓΕΙΟ
... ΧΩΡΟΤΑΞΙΑΣ & ΔΗΜ. ΕΡΓΩΝ
Γ 14422/09
"Καθορισμού ειδικών όρων & περιορισμών δόμησης στο οικόπεδο του διατηρητέου κτιρίου που βρίσκεται επί της οδού Παπαναστασίου 12-14 εντός του εγκεκριμένου ρυμοτ. σχεδίου του Δ. Χανίων (ν. Χανίων)".
30 Μαρτίου 2009
Δ/ντης
Γ. Μανούσης

Αρ. φ. 61/09
εχ 21


ΕΘΝΙΚΟ ΤΥΠΟΓΡΑΦΕΙΟ
Για τεχνικούς λόγους στο σχεδιάγραμμα, έγινε σμίκρυνση, κατά ποσοστό 31%
ΟΔΟΣ ΠΑΠΑΝΑΣΤΑΣΙΟΥ
ΡΥΜΟΤΟΜΙΚΗ ΓΡΑΜΜΗ
ΟΙΚΟΔΟΜΙΚΗ ΓΡΑΜΜΗ
ΟΡΙΟ ΔΙΑΤΗΡΗΤΕΟΥ
κλίση ~1.5%
80
79
78
77
76
75
88
Υ2.3
ΧΩΡΟΣ Η/Μ
28.45 μ²
-9.35
-9.40
-9.10

Γ Δ Ε

-9.50

κλίση 5%

74 73 72 71 70 69 68 67

Υ2.Κ2
ΚΛΙΜΑΚΟΣΤΑΣΙΟ
20.70 μ²
-9.45
-9.50

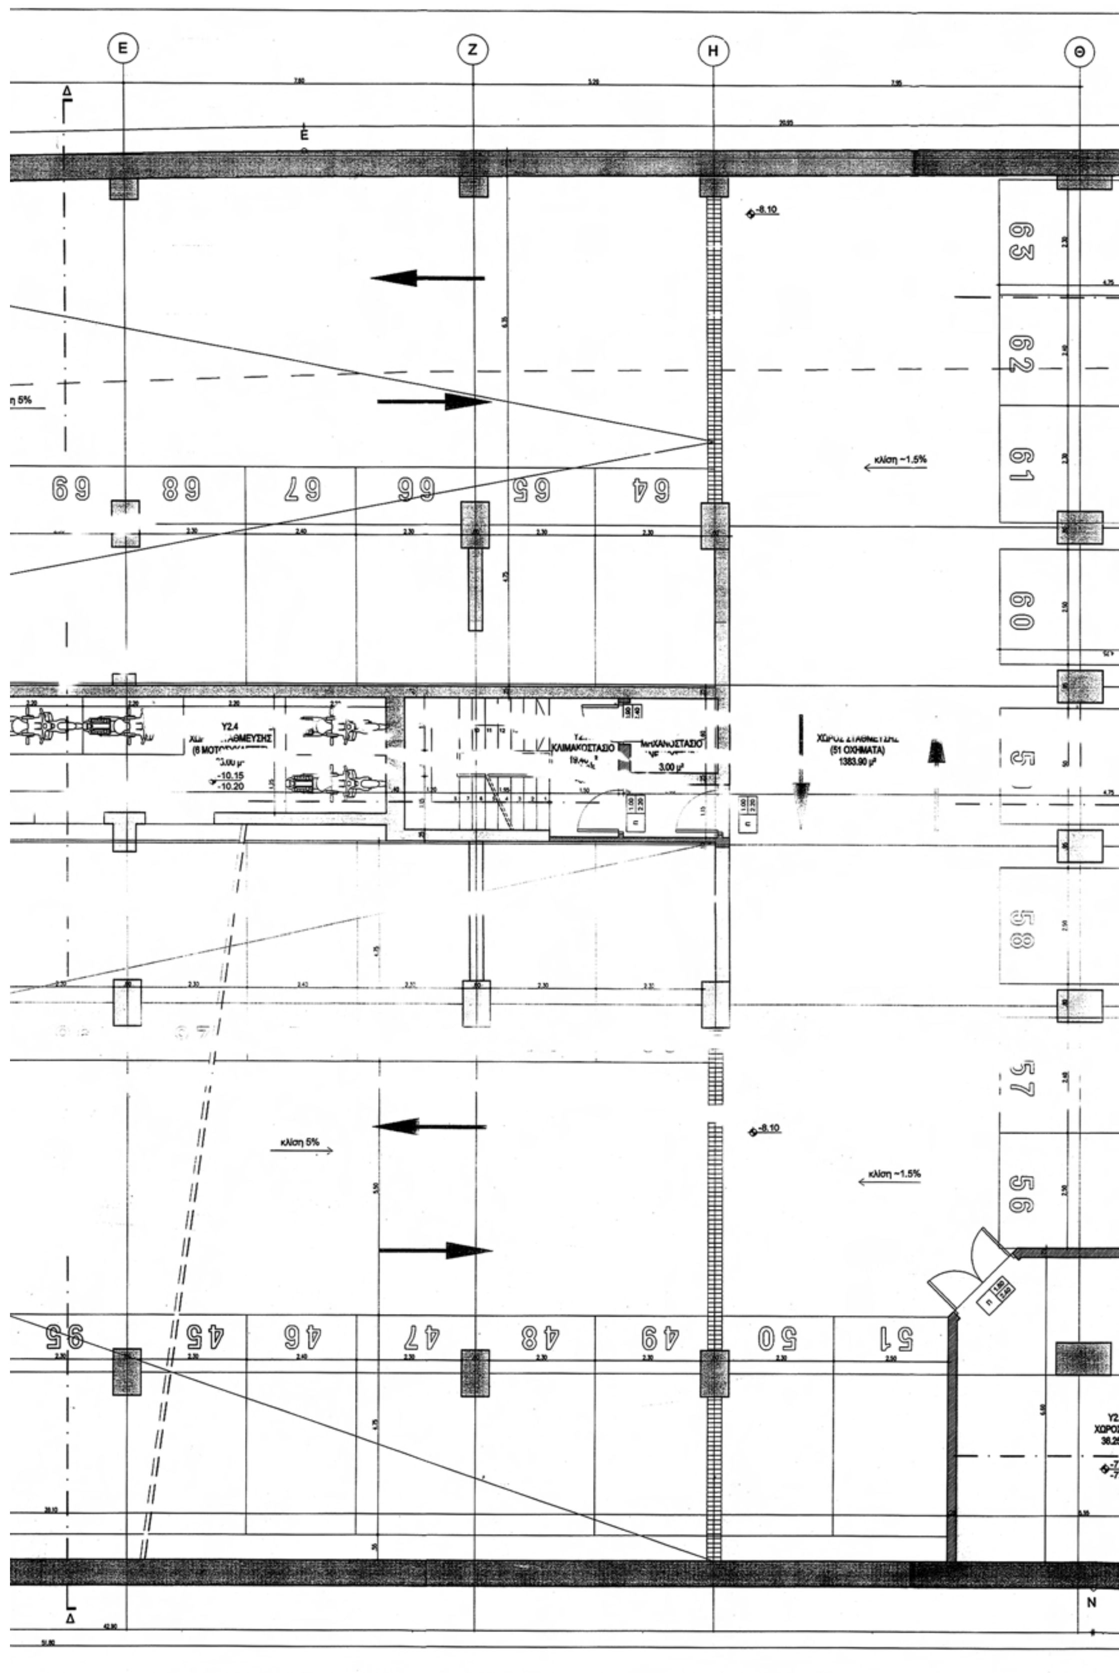
Υ2.4
-10.15
-10.20

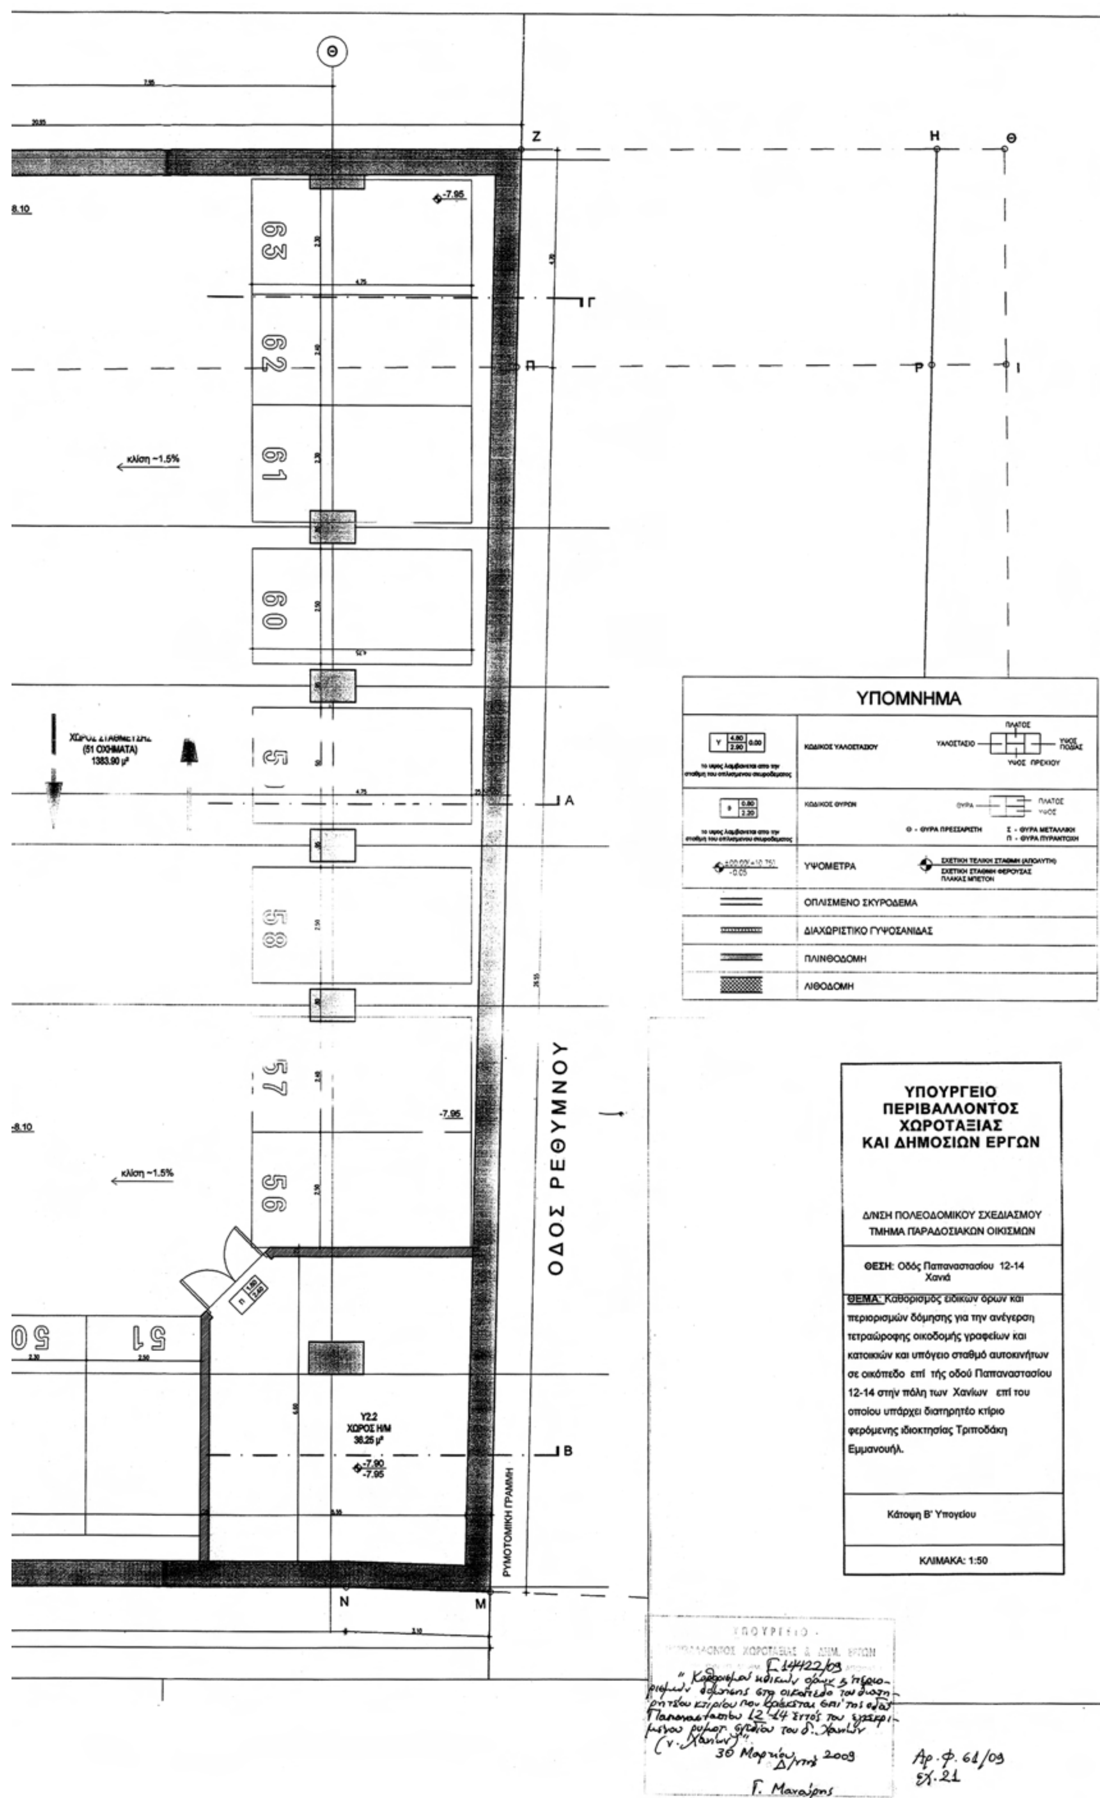
-9.50

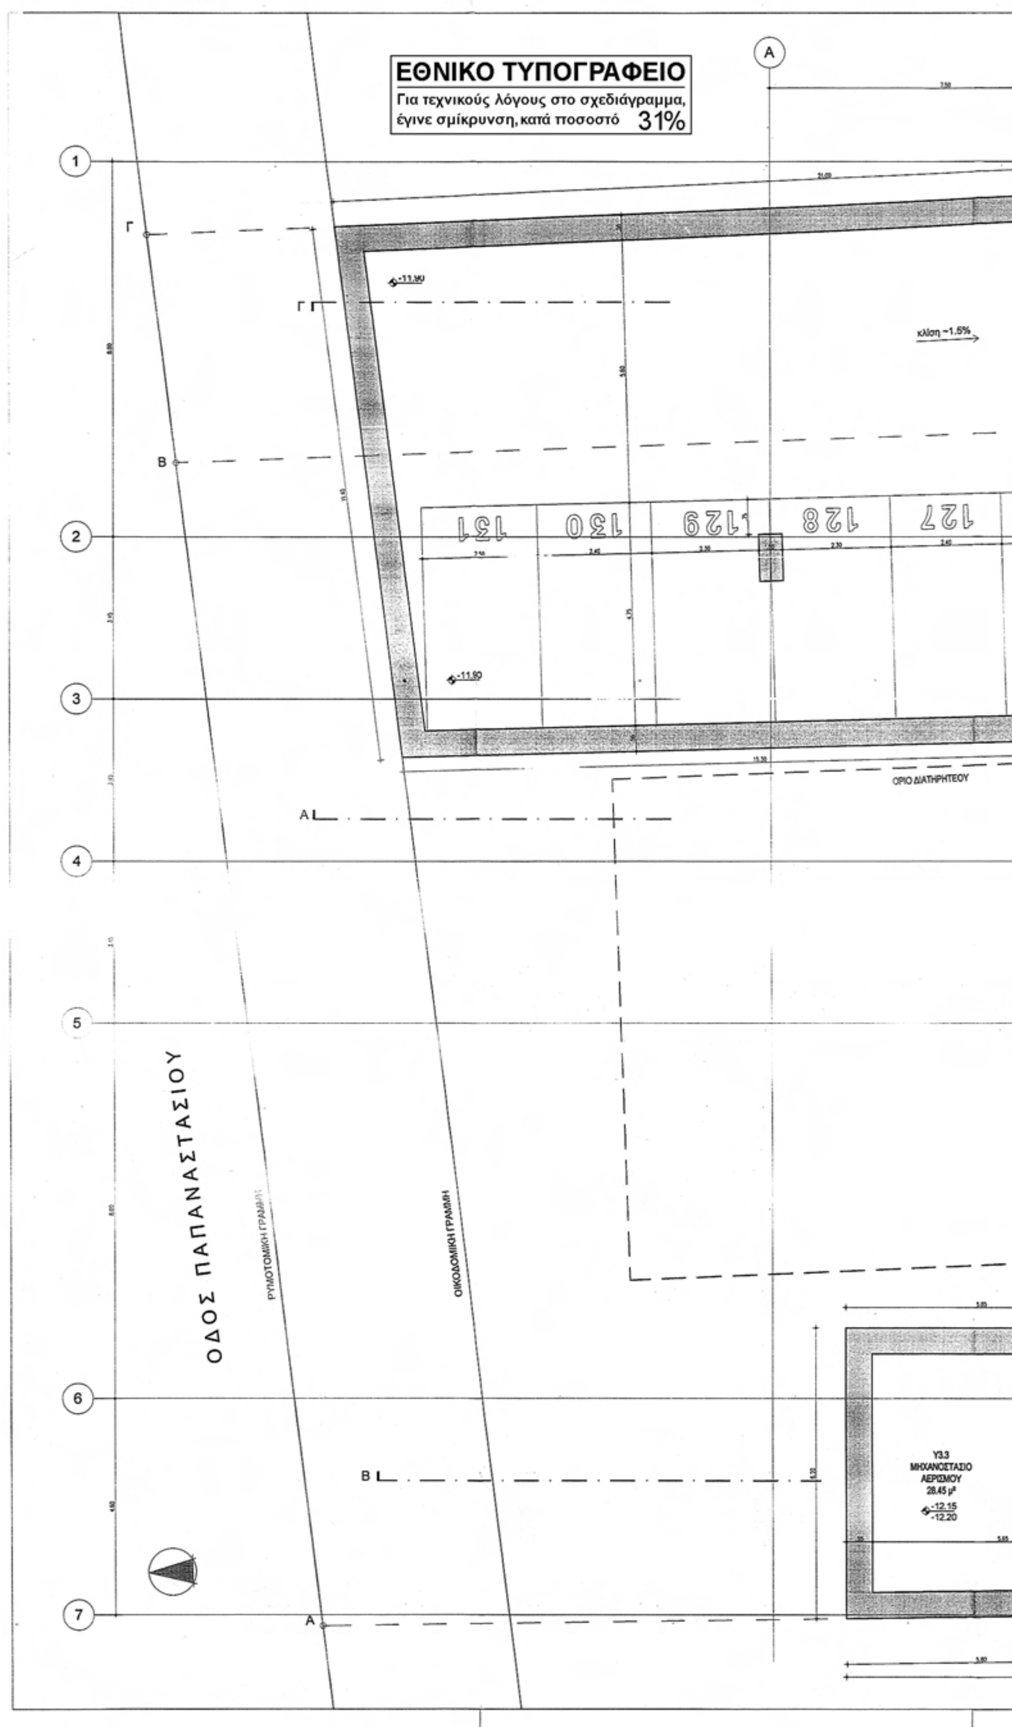
κλίση 5%

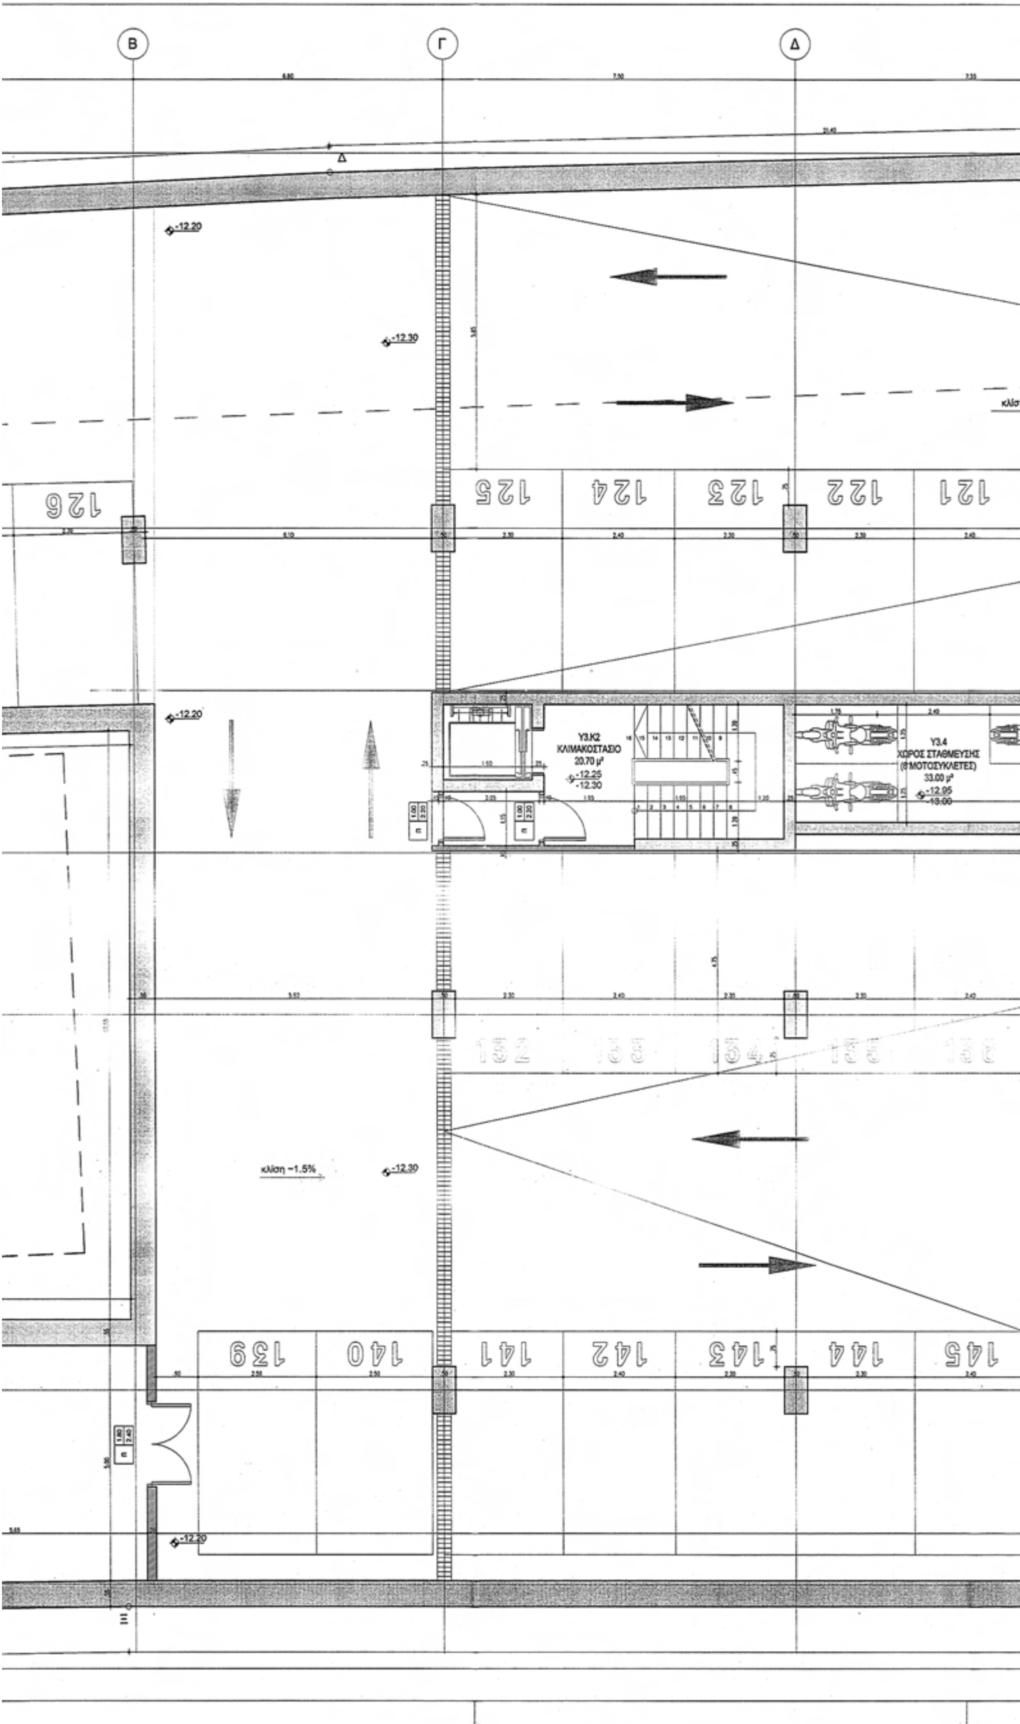
89 90 91 92 93 94 95 45 46

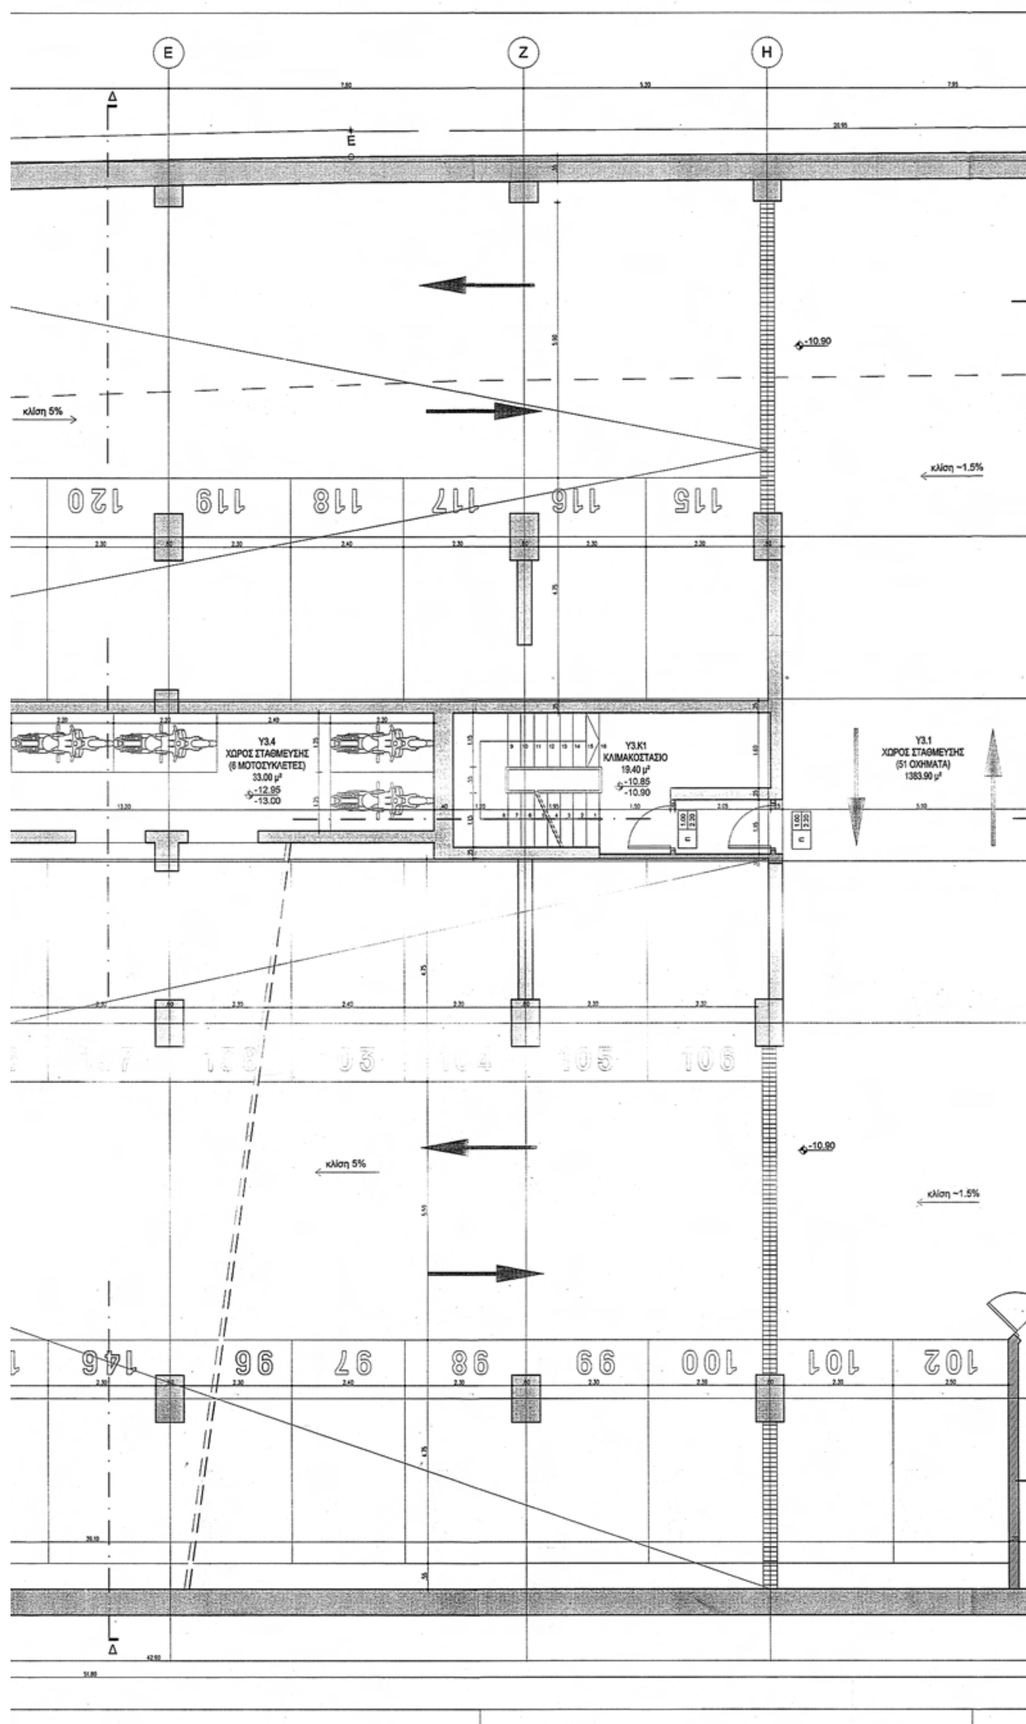


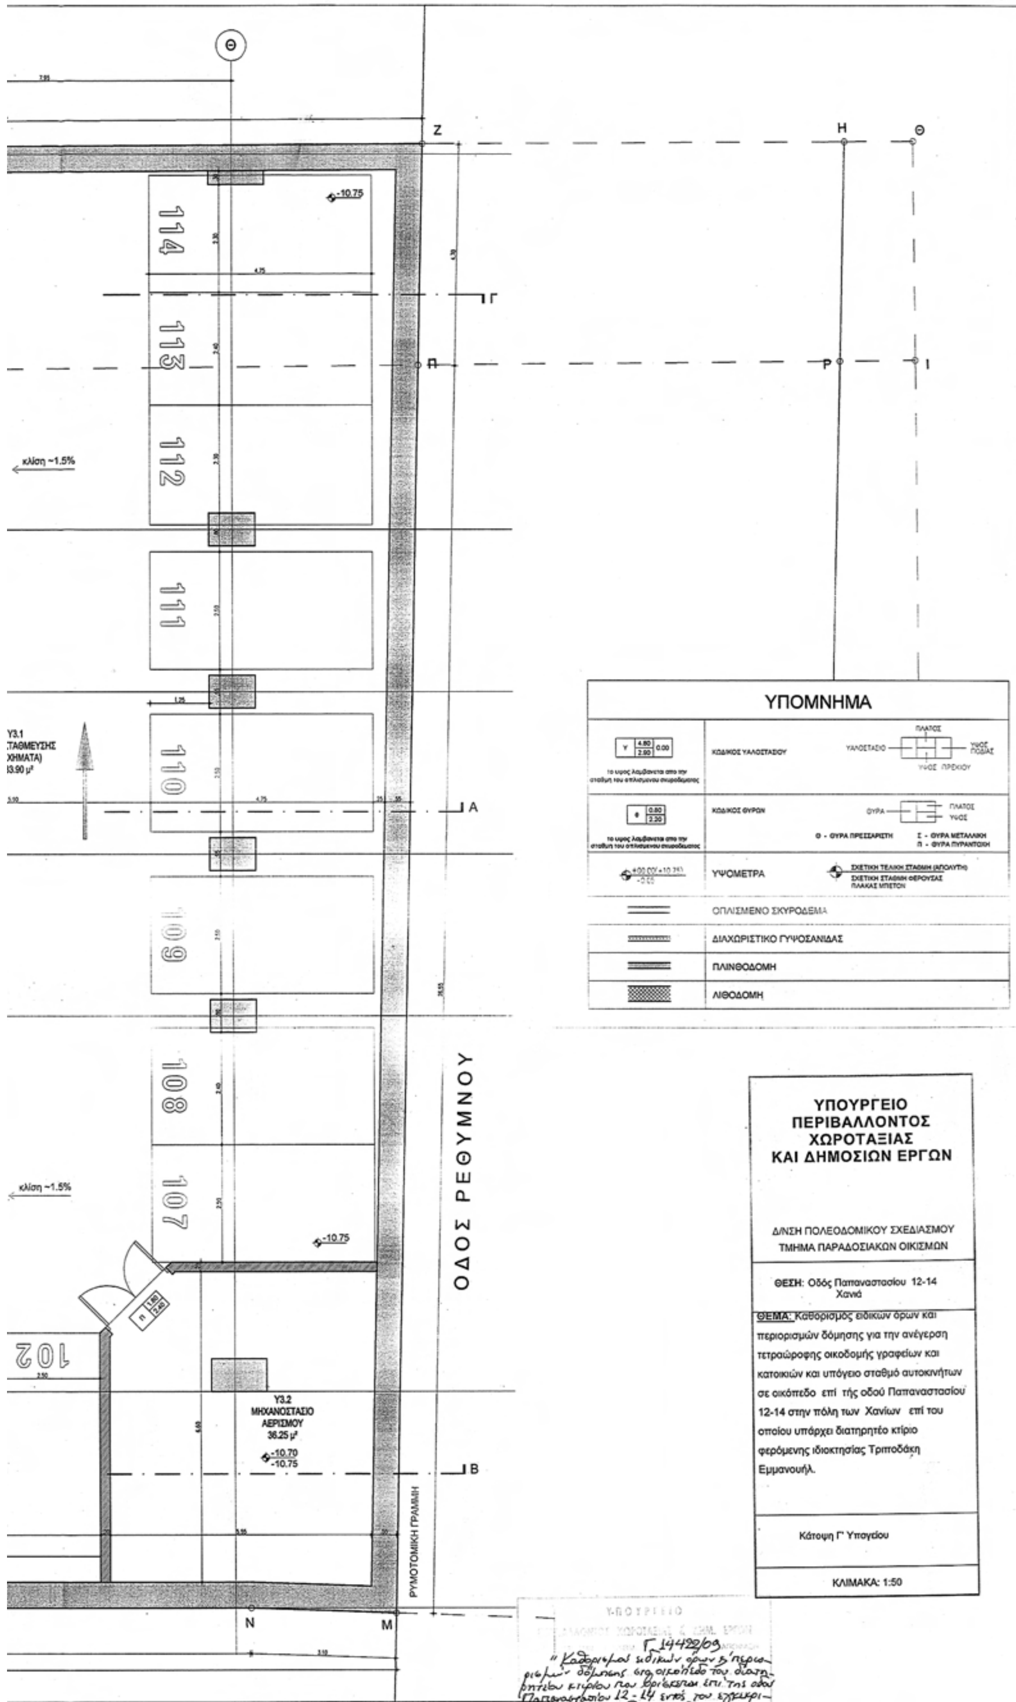

Ε
Ζ
Η
Θ
κλίση −1.5%
ΚΛΙΜΑΚΟΣΤΑΣΙΟ
ΜΗΧΑΝΟΣΤΑΣΙΟ
(51 ΟΧΗΜΑΤΑ)
1383.90 μ²
κλίση 5%
κλίση −1.5%
Ν
Δ


Θ
Ζ
Η
Θ
Γ
Π
Ρ
Ι
Α
Β
Ν
Μ
63
62
61
60
58
57
56
51
50
κλίση ~1.5%
κλίση ~1.5%
(51 ΟΧΗΜΑΤΑ)
1383.90 μ²
-7.95
-7.96
-8.10
Υ2.2
ΧΩΡΟΣ Η/Μ
36.25 μ²
-7.90
-7.95
ΟΔΟΣ ΡΕΘΥΜΝΟΥ
ΡΥΜΟΤΟΜΙΚΗ ΓΡΑΜΜΗ
ΥΠΟΜΝΗΜΑ
ΚΩΔΙΚΟΣ ΥΑΛΟΣΤΑΣΙΟΥ
ΚΩΔΙΚΟΣ ΘΥΡΩΝ
ΥΨΟΜΕΤΡΑ
ΟΠΛΙΣΜΕΝΟ ΣΚΥΡΟΔΕΜΑ
ΔΙΑΧΩΡΙΣΤΙΚΟ ΓΥΨΟΣΑΝΙΔΑΣ
ΠΛΙΝΘΟΔΟΜΗ
ΛΙΘΟΔΟΜΗ
ΥΠΟΥΡΓΕΙΟ
ΠΕΡΙΒΑΛΛΟΝΤΟΣ
ΧΩΡΟΤΑΞΙΑΣ
ΚΑΙ ΔΗΜΟΣΙΩΝ ΕΡΓΩΝ
Δ/ΝΣΗ ΠΟΛΕΟΔΟΜΙΚΟΥ ΣΧΕΔΙΑΣΜΟΥ
ΤΜΗΜΑ ΠΑΡΑΔΟΣΙΑΚΩΝ ΟΙΚΙΣΜΩΝ
ΘΕΣΗ: Οδός Παπαναστασίου 12-14 Χανιά
ΘΕΜΑ: Καθορισμός ειδικών όρων και περιορισμών δόμησης για την ανέγερση τετραώροφης οικοδομής γραφείων και κατοικιών και υπόγειο σταθμό αυτοκινήτων σε οικόπεδο επί τής οδού Παπαναστασίου 12-14 στην πόλη των Χανίων επί του οποίου υπάρχει διατηρητέο κτίριο φερόμενης ιδιοκτησίας Τριποδάκη Εμμανουήλ.
Κάτοψη Β' Υπογείου
ΚΛΙΜΑΚΑ: 1:50
ΥΠΟΥΡΓΕΙΟ
ΧΩΡΟΤΑΞΙΑΣ & ΔΗΜ. ΕΡΓΩΝ
Γ 14422/09
30 Μαρτίου 2009
Δ/ντης
Αρ. Φ. 61/09
εχ. 21


ΕΘΝΙΚΟ ΤΥΠΟΓΡΑΦΕΙΟ
Για τεχνικούς λόγους στο σχεδιάγραμμα, έγινε σμίκρυνση, κατά ποσοστό 31%
κλίση ~1.5%
ΟΡΙΟ ΔΙΑΤΗΡΗΤΕΟΥ
ΟΔΟΣ ΠΑΠΑΝΑΣΤΑΣΙΟΥ
ΡΥΜΟΤΟΜΙΚΗ ΓΡΑΜΜΗ
ΟΙΚΟΔΟΜΙΚΗ ΓΡΑΜΜΗ
Υ3.3
ΜΗΧΑΝΟΣΤΑΣΙΟ
ΑΕΡΙΣΜΟΥ
28.45 μ²
-12.15
-12.20


Β
Γ
Δ
-12.20
-12.30
121
122
123
124
125
126
Υ3.Κ2
ΚΛΙΜΑΚΟΣΤΑΣΙΟ
20.70 μ²
-12.25
-12.30
Υ3.4
ΧΩΡΟΣ ΣΤΑΘΜΕΥΣΗΣ
33.00 μ²
-12.95
-13.00
κλίση ~1.5%
139
140
141
142
143
144
145


E
Z
H
Δ
-10.90
κλίση 5%
κλίση ~1.5%
120
119
118
117
116
115
Y3.4
ΧΩΡΟΣ ΣΤΑΘΜΕΥΣΗΣ
(6 ΜΟΤΟΣΥΚΛΕΤΕΣ)
33.00 μ²
-12.95
-13.00
Y3.K1
ΚΛΙΜΑΚΟΣΤΑΣΙΟ
19.40 μ²
-10.85
-10.90
Y3.1
ΧΩΡΟΣ ΣΤΑΘΜΕΥΣΗΣ
(51 ΟΧΗΜΑΤΑ)
1383.90 μ²
105
106
-10.90
κλίση 5%
κλίση ~1.5%
146
96
97
98
99
100
101
102
Δ



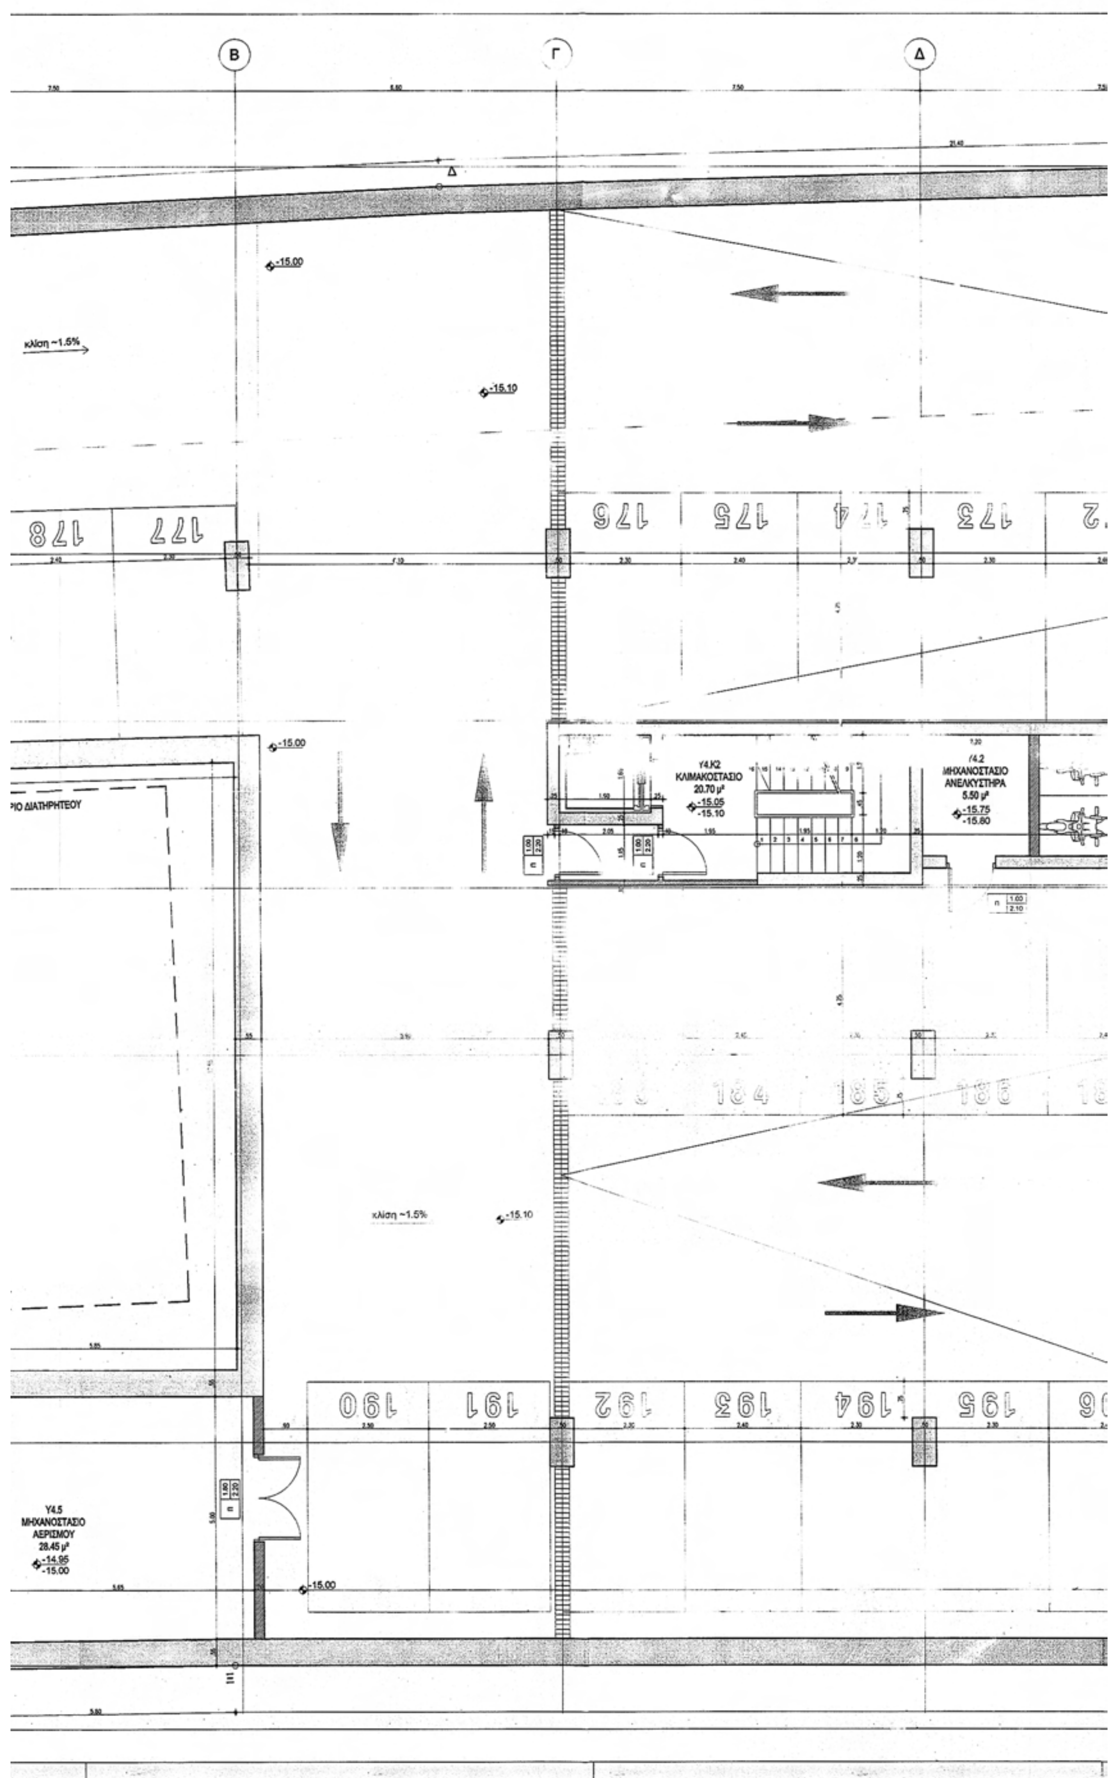
Γ 14492/09

30 Μαρτίου 2009

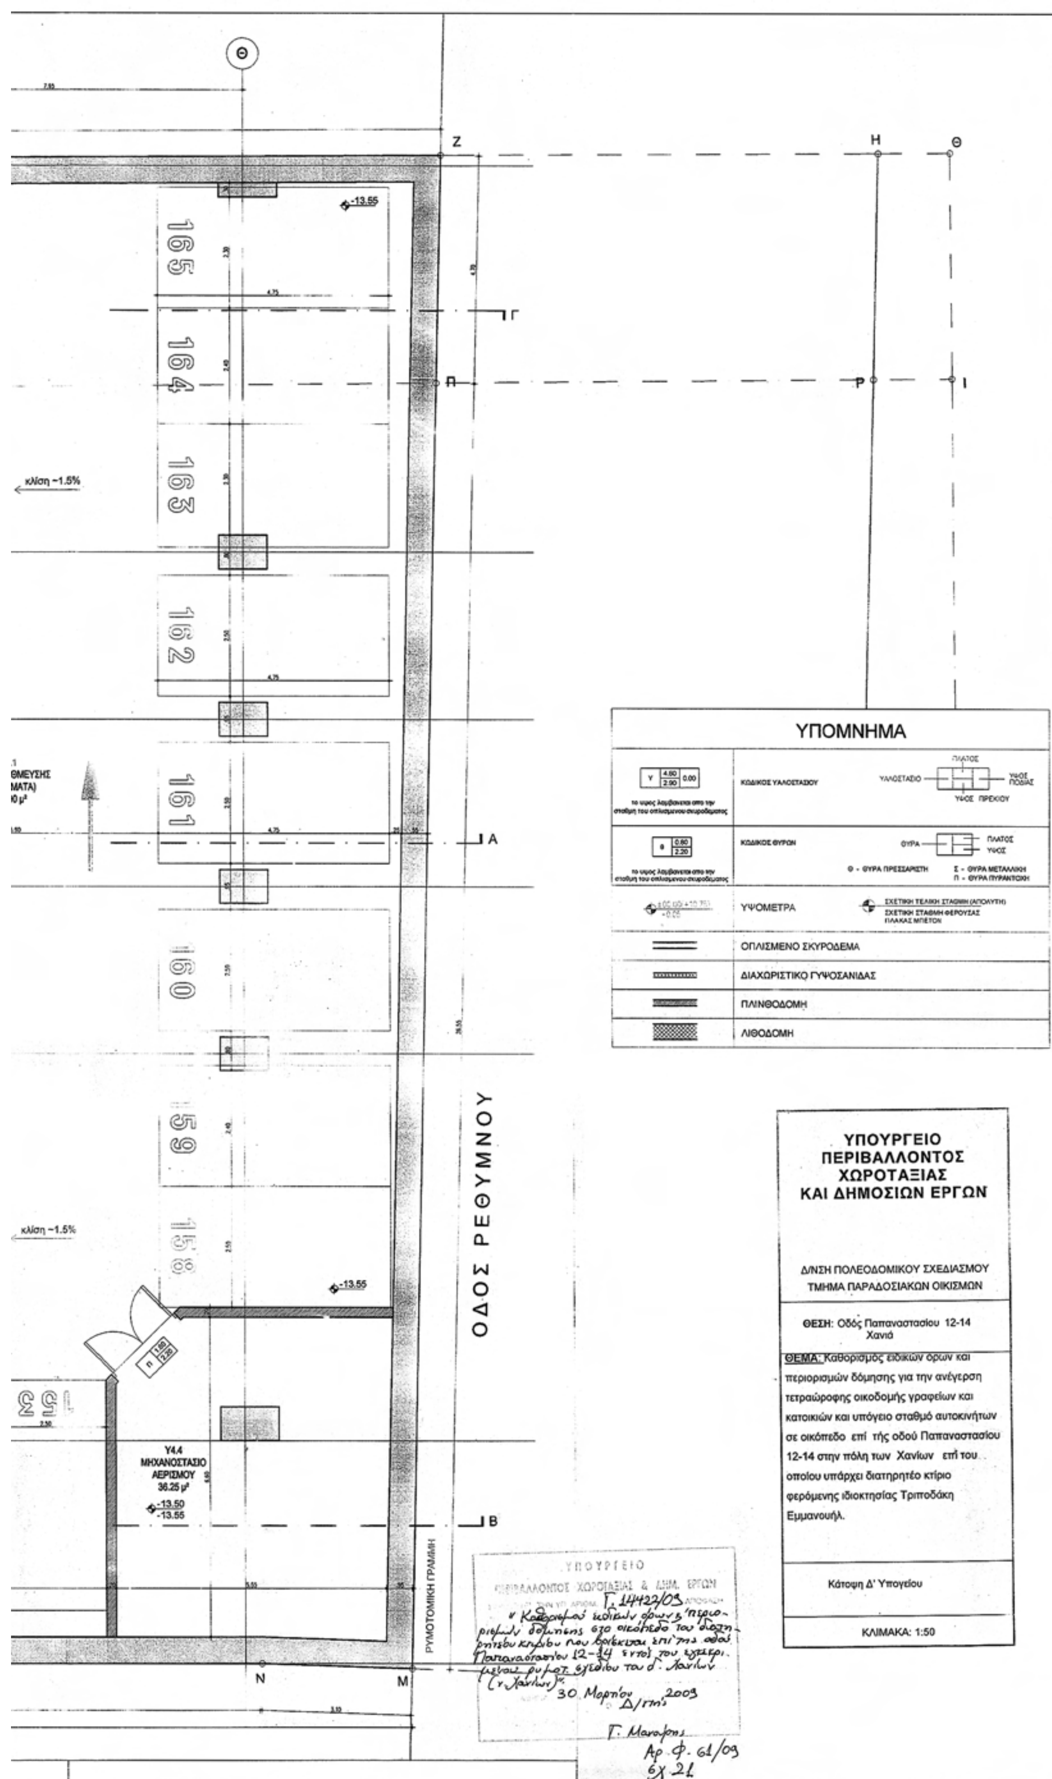
Δ/ντης

Αρ. Φ. 61/09
ΣΧ. 21


A
1
2
3
4
5
6
7
Γ
Β
Α
182
181
180
179
-14.70
ΟΔΟΣ ΠΑΠΑΝΑΣΤΑΣΙΟΥ
ΡΥΜΟΤΟΜΙΚΗ ΓΡΑΜΜΗ
ΟΙΚΟΔΟΜΙΚΗ ΓΡΑΜΜΗ
ΕΘΝΙΚΟ ΤΥΠΟΓΡΑΦΕΙΟ
Για τεχνικούς λόγους στο σχεδιάγραμμα, έγινε σμίκρυνση, κατά ποσοστό 32%

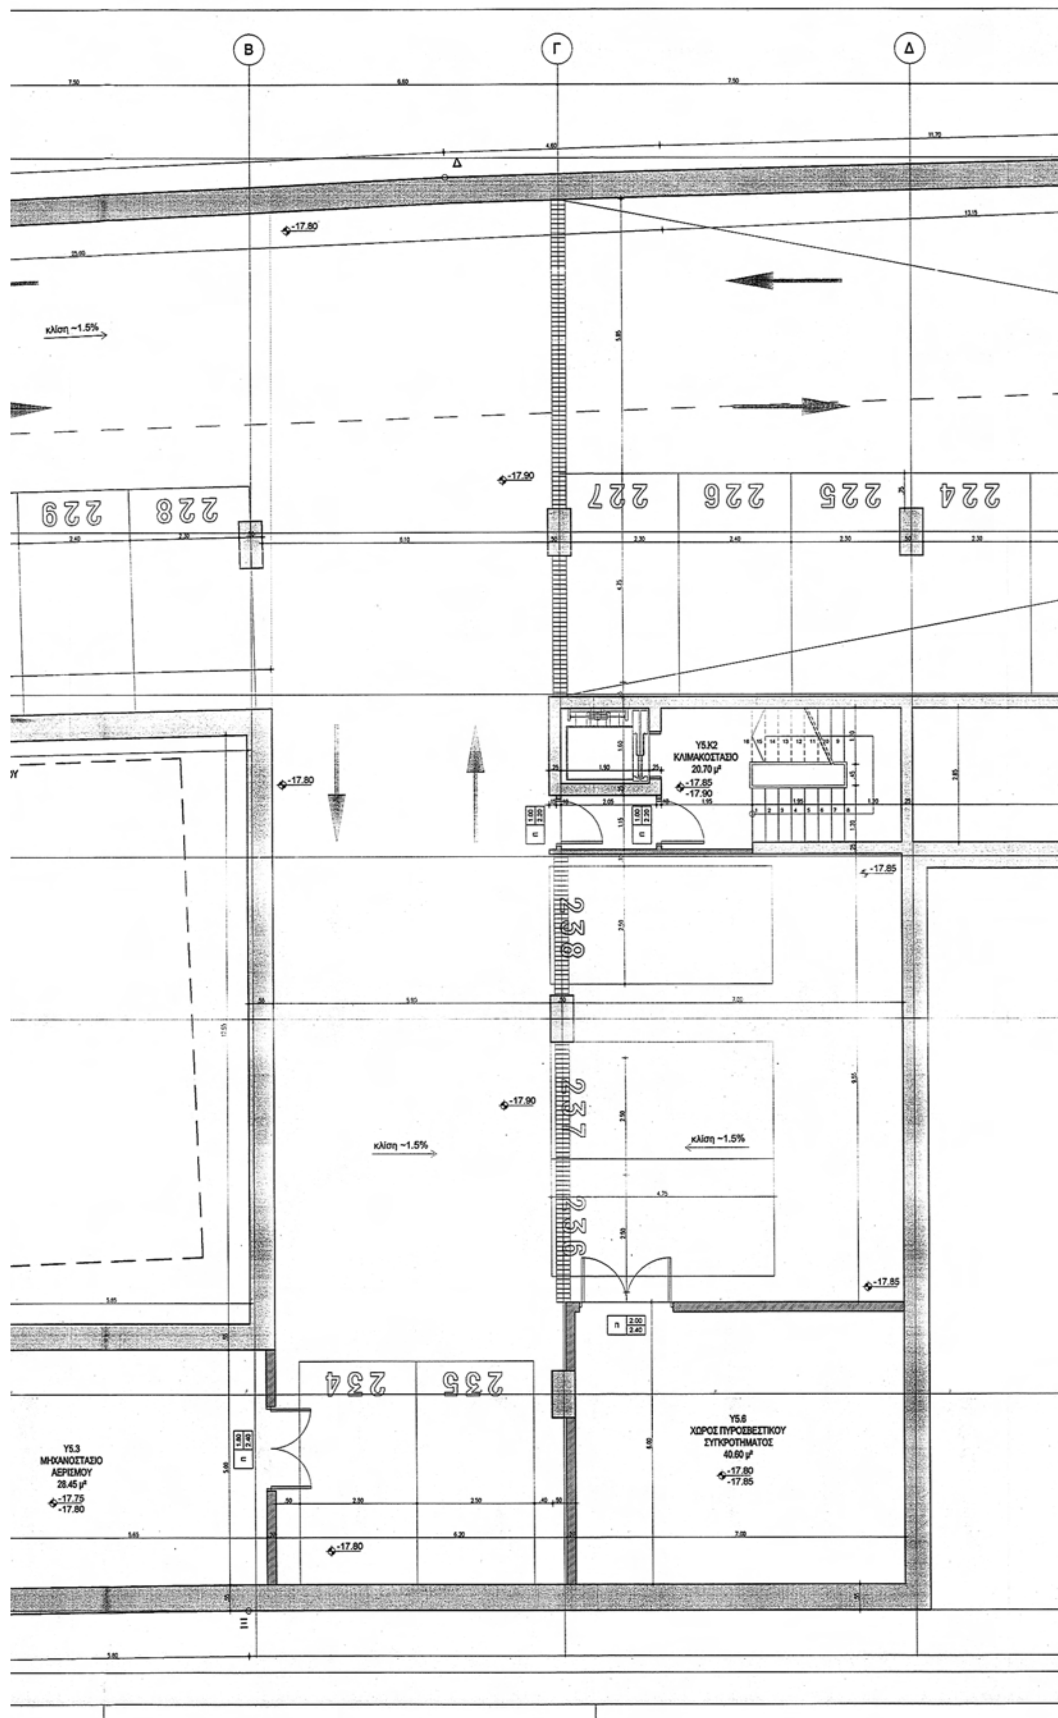

Β
Γ
Δ
-15.00
κλίση ~1.5%
-15.10
Υ4.Κ2
ΚΛΙΜΑΚΟΣΤΑΣΙΟ
20.70 μ²
-15.05
-15.10
Υ4.2
ΜΗΧΑΝΟΣΤΑΣΙΟ
ΑΝΕΛΚΥΣΤΗΡΑ
5.50 μ²
-15.75
-15.80
ΡΙΟ ΔΙΑΤΗΡΗΤΕΟΥ
184
185
186
κλίση ~1.5%
-15.10
Υ4.5
ΜΗΧΑΝΟΣΤΑΣΙΟ
ΑΕΡΙΣΜΟΥ
28.45 μ²
-14.95
-15.00
-15.00

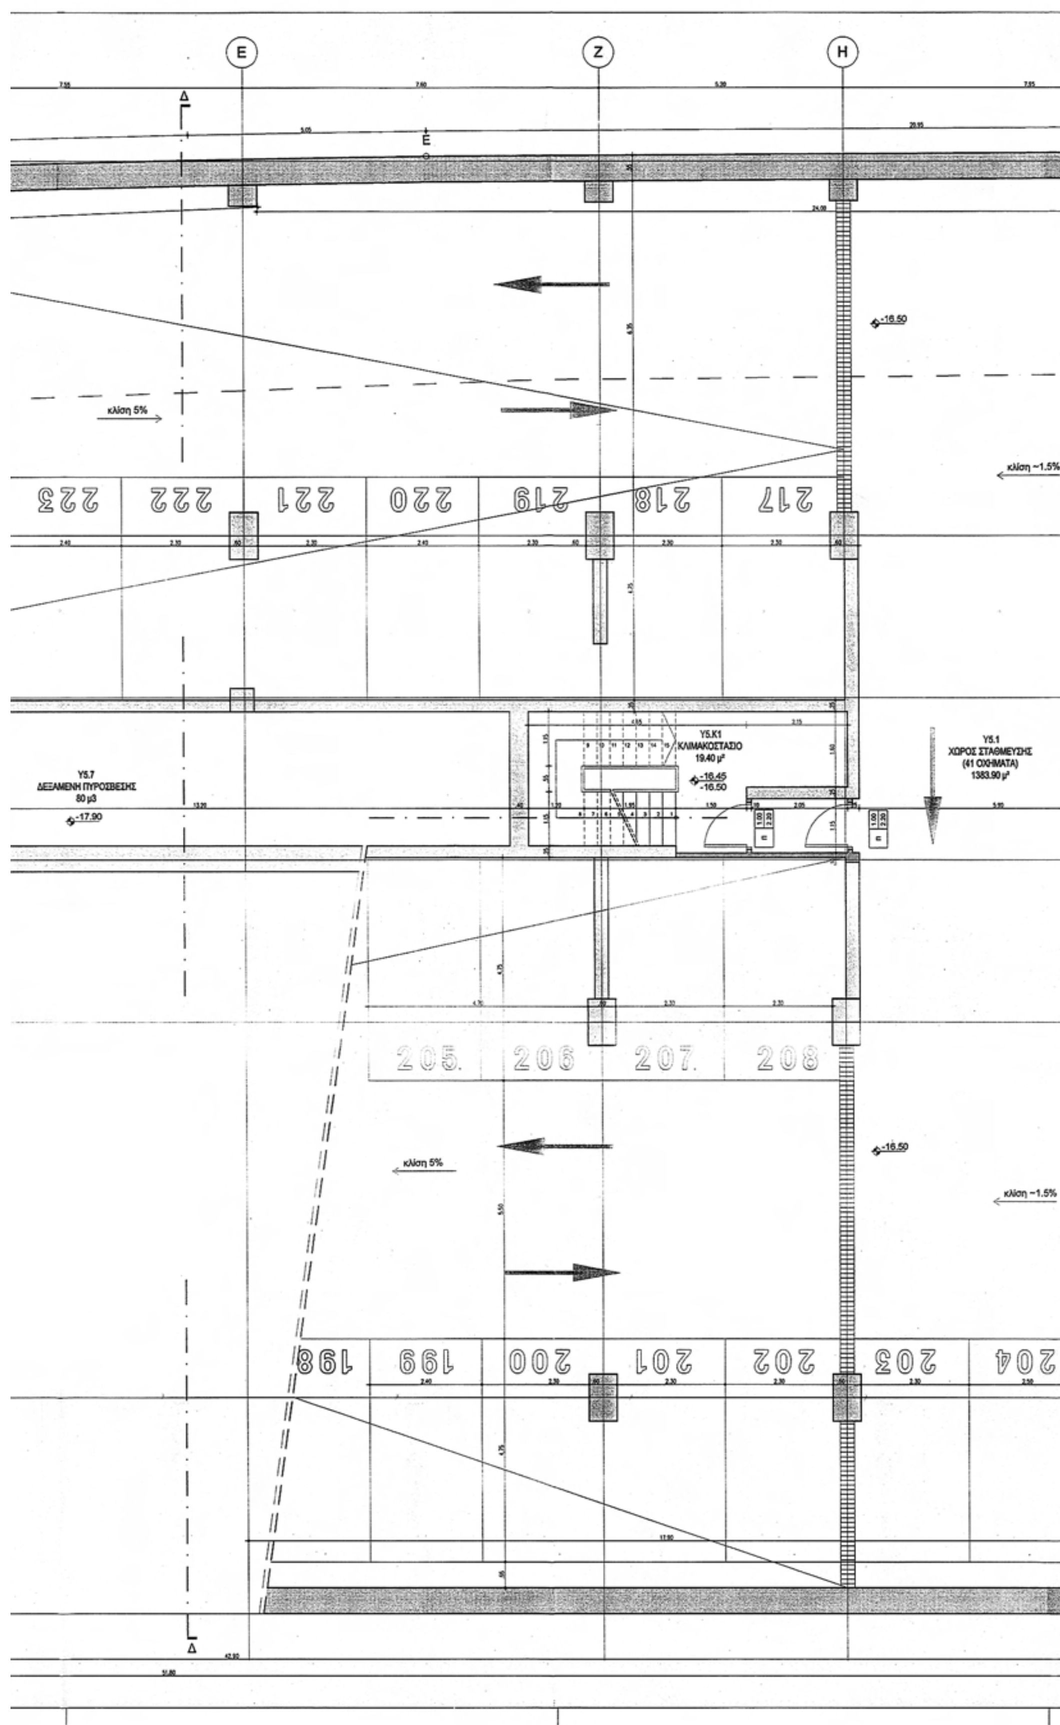
E
Z
H
-13.70
κλίση -1.5%
172 171 170 169 168 167 166
Y4.3
ΧΩΡΟΣ ΣΤΑΘΜΕΥΣΗΣ
(5.ΜΟΤΟΣΥΚΛΕΤΕΣ)
27.00 μ²
-15.75
-15.80
Y4.K1
ΚΛΙΜΑΚΟΣΤΑΣΙΟ
19.40 μ²
-13.65
-13.70
Y4.1
ΧΩΡΟΣ ΣΤΑΘΜΕΥΣΗΣ
(51 ΟΧΗΜΑΤΑ)
1383.90 μ²
187 188 189 164 165
-13.70
κλίση 5%
κλίση -1.5%
196 197 147 148 149 150 151 152 153
Δ
Δ

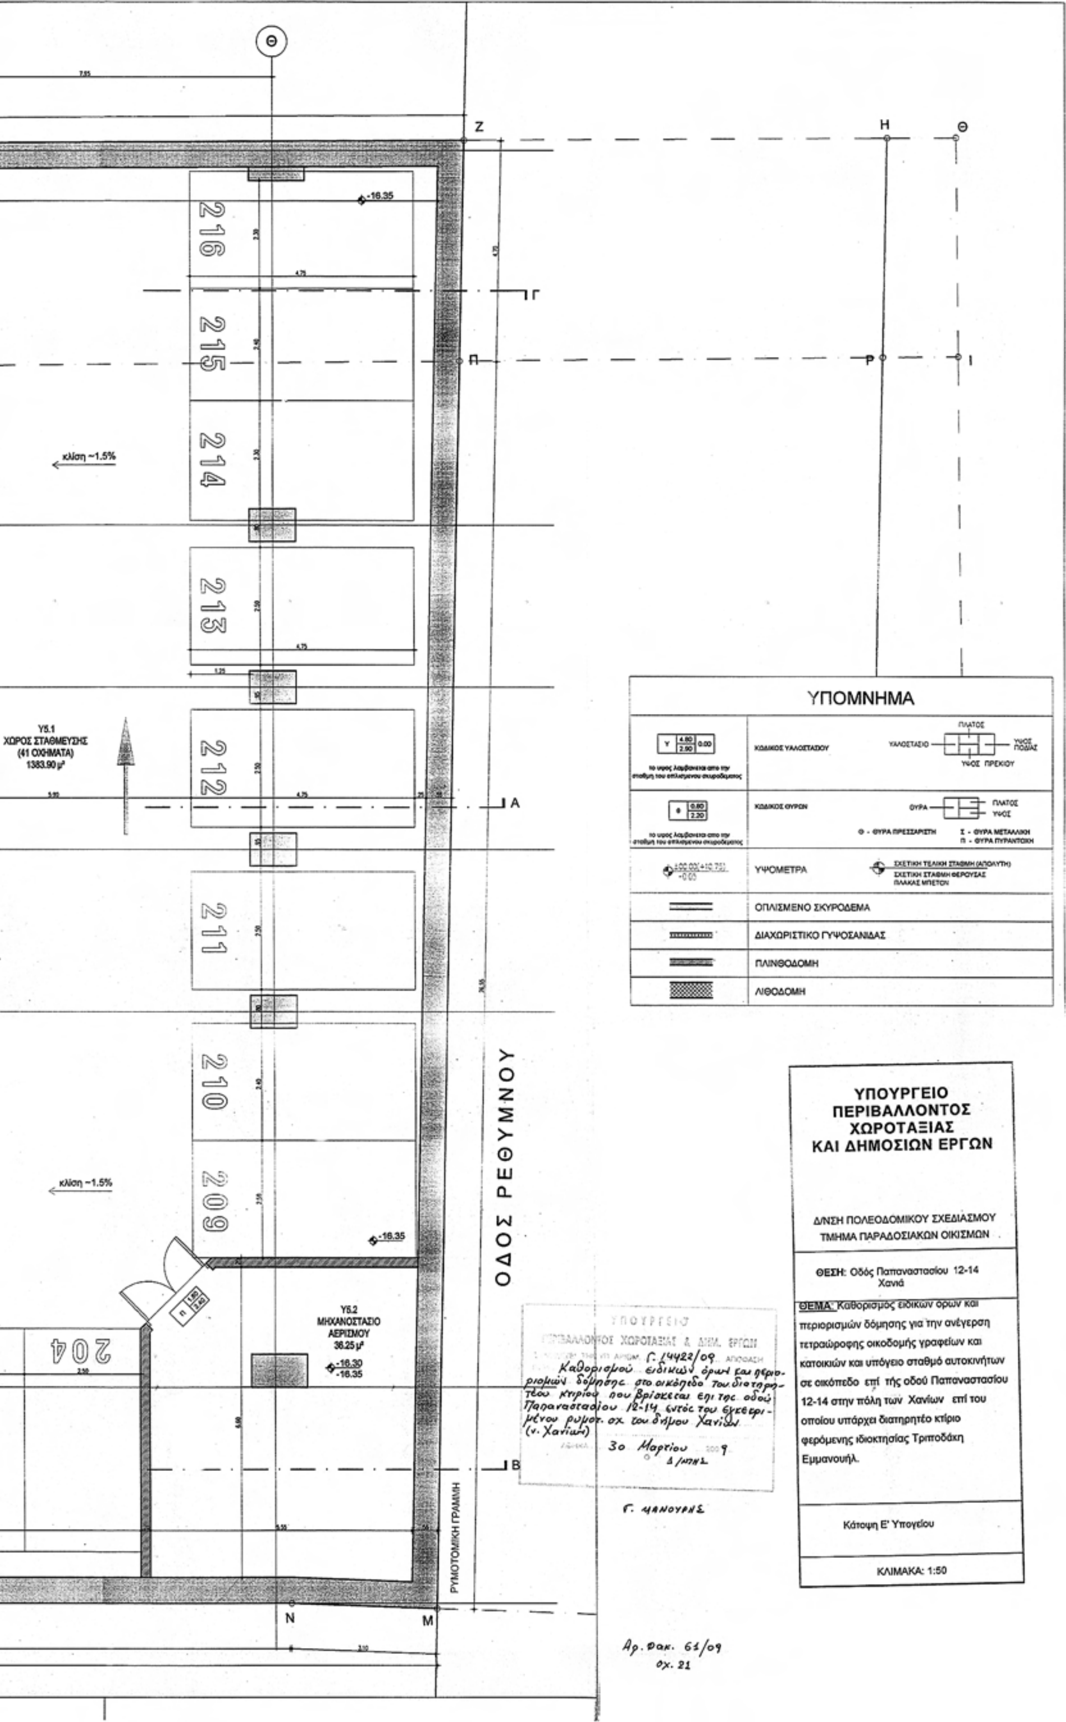

Θ
Ζ
Η
Θ
Γ
Π
Ρ
Ι
Α
Β
Ν
Μ
165
164
163
162
161
160
159
158
153
κλίση ~1.5%
κλίση ~1.5%
Υ4.4
ΜΗΧΑΝΟΣΤΑΣΙΟ
ΑΕΡΙΣΜΟΥ
36.25 μ²
-13.55
-13.50
ΟΔΟΣ ΡΕΘΥΜΝΟΥ
ΡΥΜΟΤΟΜΙΚΗ ΓΡΑΜΜΗ
ΥΠΟΜΝΗΜΑ
ΚΩΔΙΚΟΣ ΥΑΛΟΣΤΑΣΙΟΥ
ΥΑΛΟΣΤΑΣΙΟ
ΠΛΑΤΟΣ
ΥΨΟΣ ΠΟΔΙΑΣ
ΥΨΟΣ ΠΡΕΚΙΟΥ
ΚΩΔΙΚΟΣ ΘΥΡΩΝ
ΘΥΡΑ
ΠΛΑΤΟΣ
ΥΨΟΣ
Θ - ΘΥΡΑ ΠΡΕΣΣΑΡΙΣΤΗ
Σ - ΘΥΡΑ ΜΕΤΑΛΛΙΚΗ
Π - ΘΥΡΑ ΠΥΡΑΝΤΟΧΗ
ΥΨΟΜΕΤΡΑ
ΣΧΕΤΙΚΗ ΤΕΛΙΚΗ ΣΤΑΘΜΗ (ΑΠΟΛΥΤΗ)
ΣΧΕΤΙΚΗ ΣΤΑΘΜΗ ΦΕΡΟΥΣΑΣ ΠΛΑΚΑΣ ΜΠΕΤΟΝ
ΟΠΛΙΣΜΕΝΟ ΣΚΥΡΟΔΕΜΑ
ΔΙΑΧΩΡΙΣΤΙΚΟ ΓΥΨΟΣΑΝΙΔΑΣ
ΠΛΙΝΘΟΔΟΜΗ
ΛΙΘΟΔΟΜΗ
ΥΠΟΥΡΓΕΙΟ
ΠΕΡΙΒΑΛΛΟΝΤΟΣ
ΧΩΡΟΤΑΞΙΑΣ
ΚΑΙ ΔΗΜΟΣΙΩΝ ΕΡΓΩΝ
Δ/ΝΣΗ ΠΟΛΕΟΔΟΜΙΚΟΥ ΣΧΕΔΙΑΣΜΟΥ
ΤΜΗΜΑ ΠΑΡΑΔΟΣΙΑΚΩΝ ΟΙΚΙΣΜΩΝ
ΘΕΣΗ: Οδός Παπαναστασίου 12-14
Χανιά
ΘΕΜΑ: Καθορισμός ειδικών όρων και περιορισμών δόμησης για την ανέγερση τετραώροφης οικοδομής γραφείων και κατοικιών και υπόγειο σταθμό αυτοκινήτων σε οικόπεδο επί τής οδού Παπαναστασίου 12-14 στην πόλη των Χανίων επί του οποίου υπάρχει διατηρητέο κτίριο φερόμενης ιδιοκτησίας Τριποδάκη Εμμανουήλ.
Κάτοψη Δ' Υπογείου
ΚΛΙΜΑΚΑ: 1:50
ΥΠΟΥΡΓΕΙΟ
30 Μαρτίου 2003

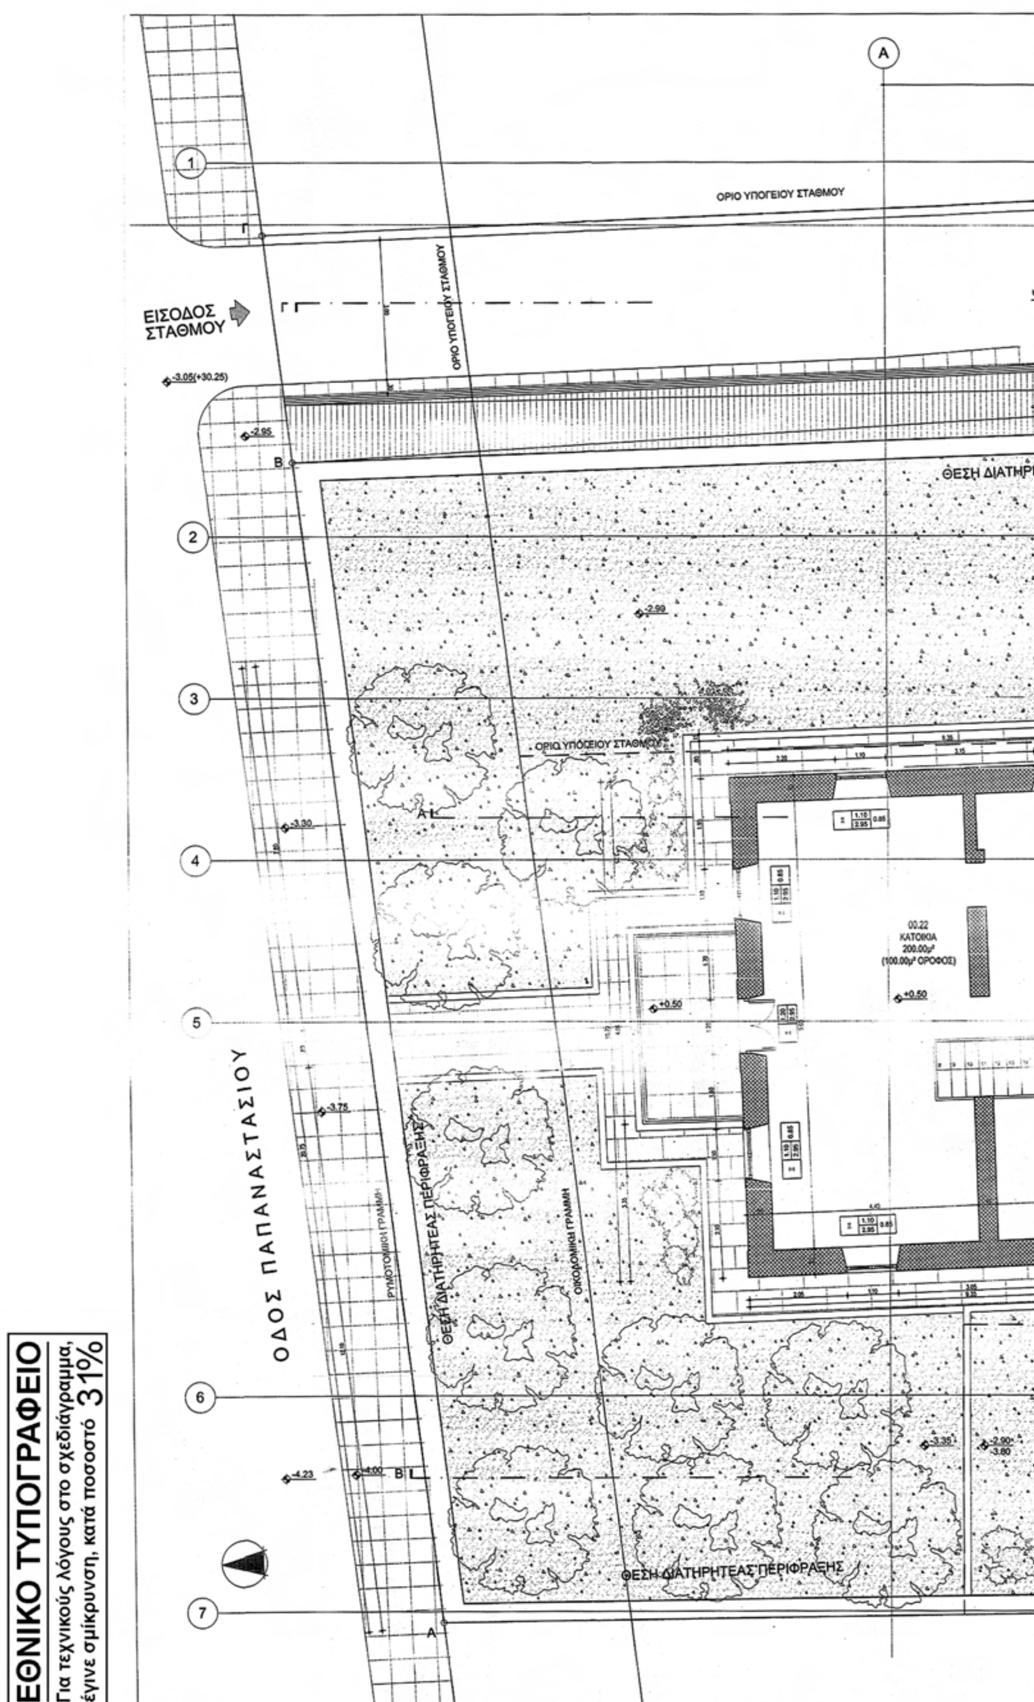


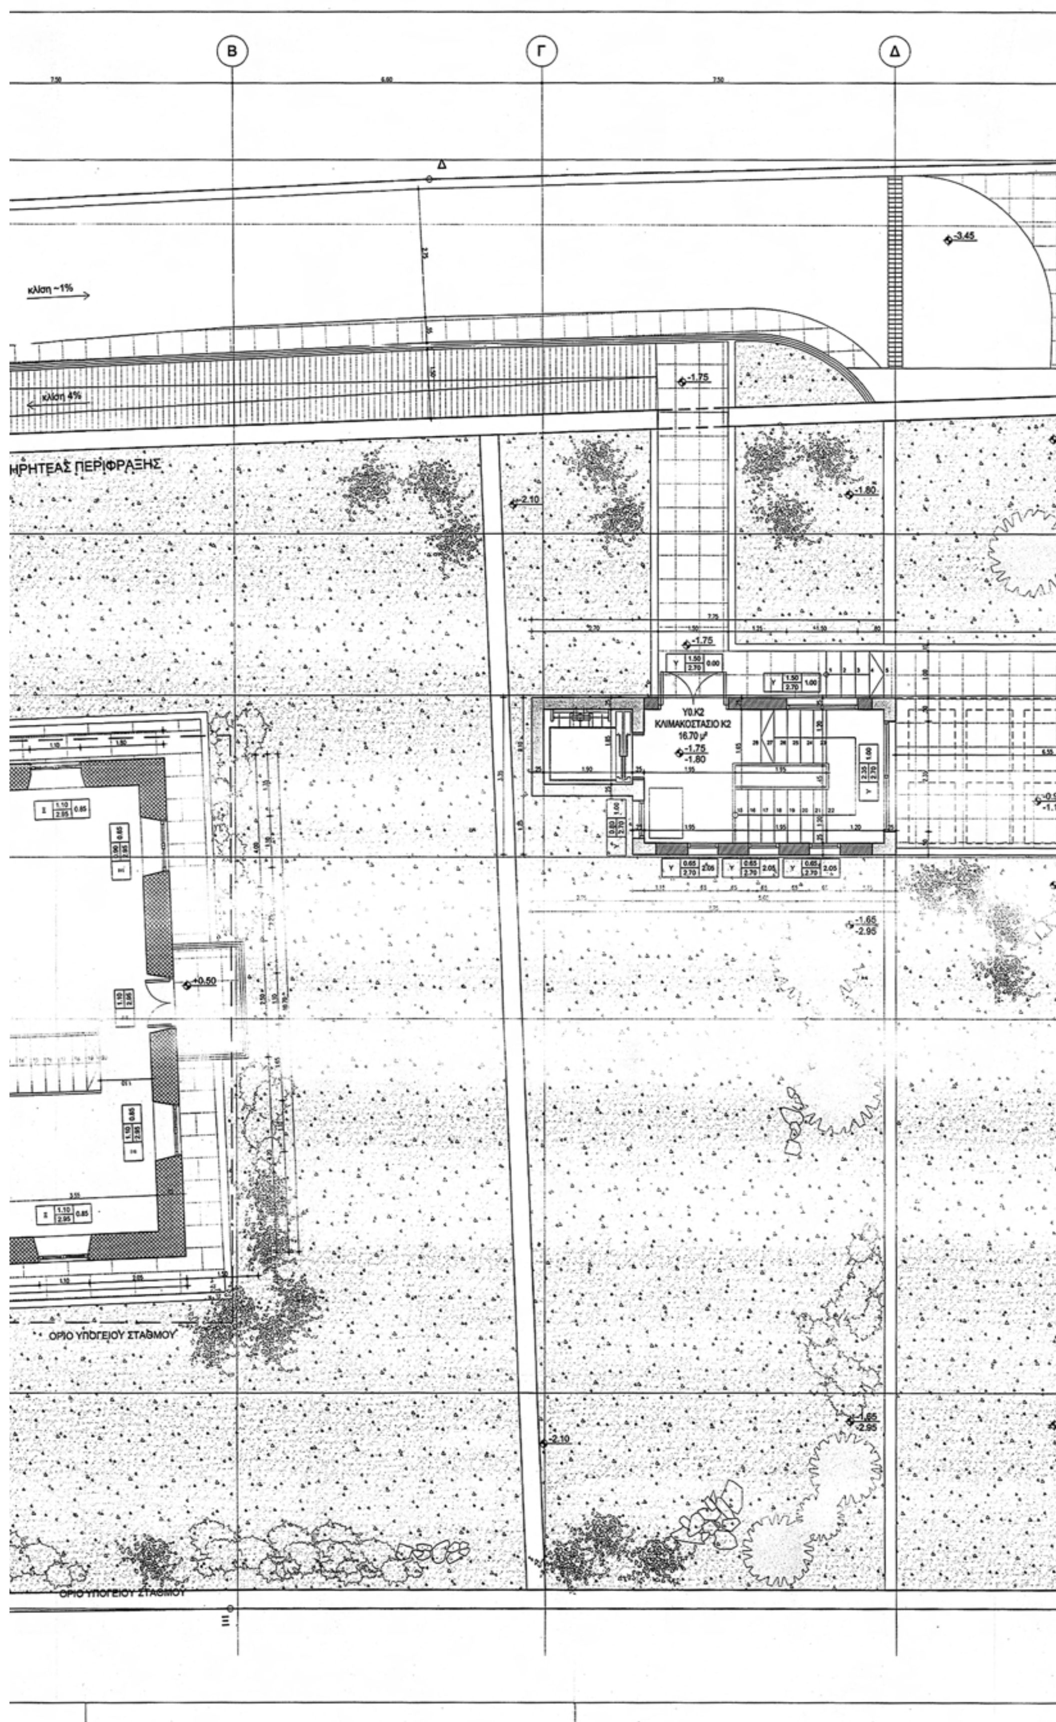
ΟΔΟΣ ΠΑΠΑΝΑΣΤΑΣΙΟΥ
ΡΥΜΟΤΟΜΙΚΗ ΓΡΑΜΜΗ
ΟΙΚΟΔΟΜΙΚΗ ΓΡΑΜΜΗ
ΟΡΙΟ ΔΙΑΤΗΡΗΤΕΟΥ

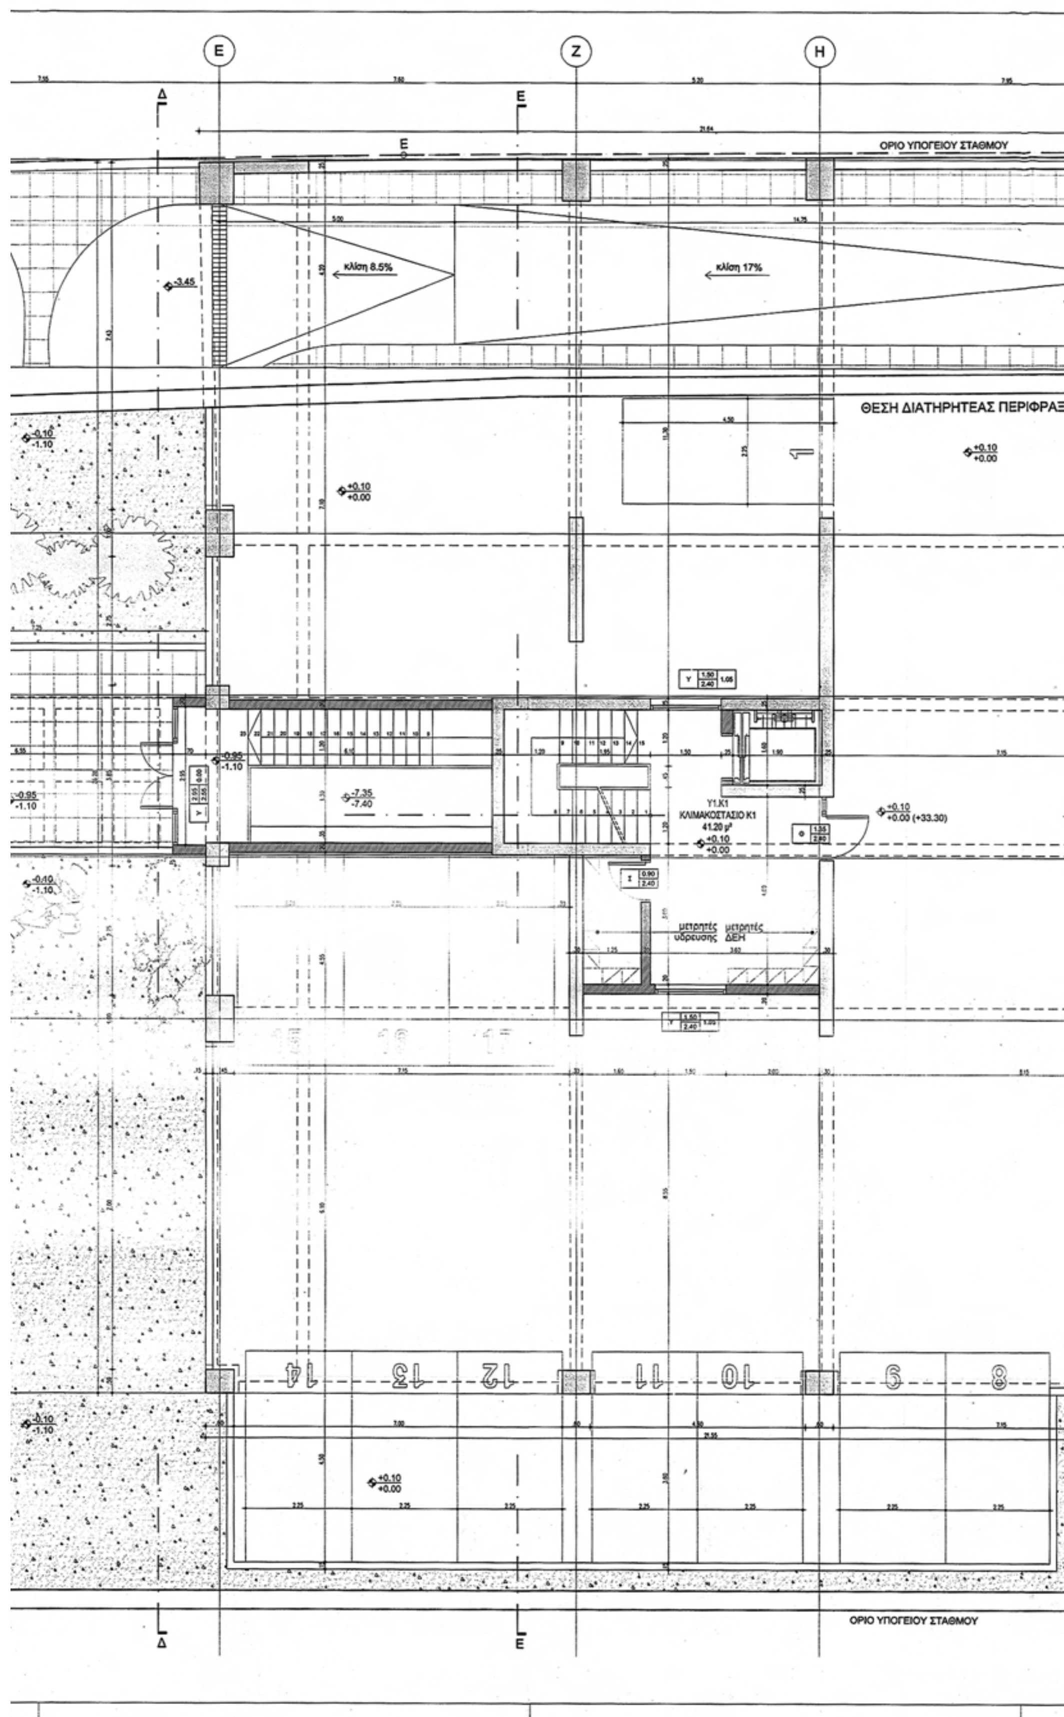




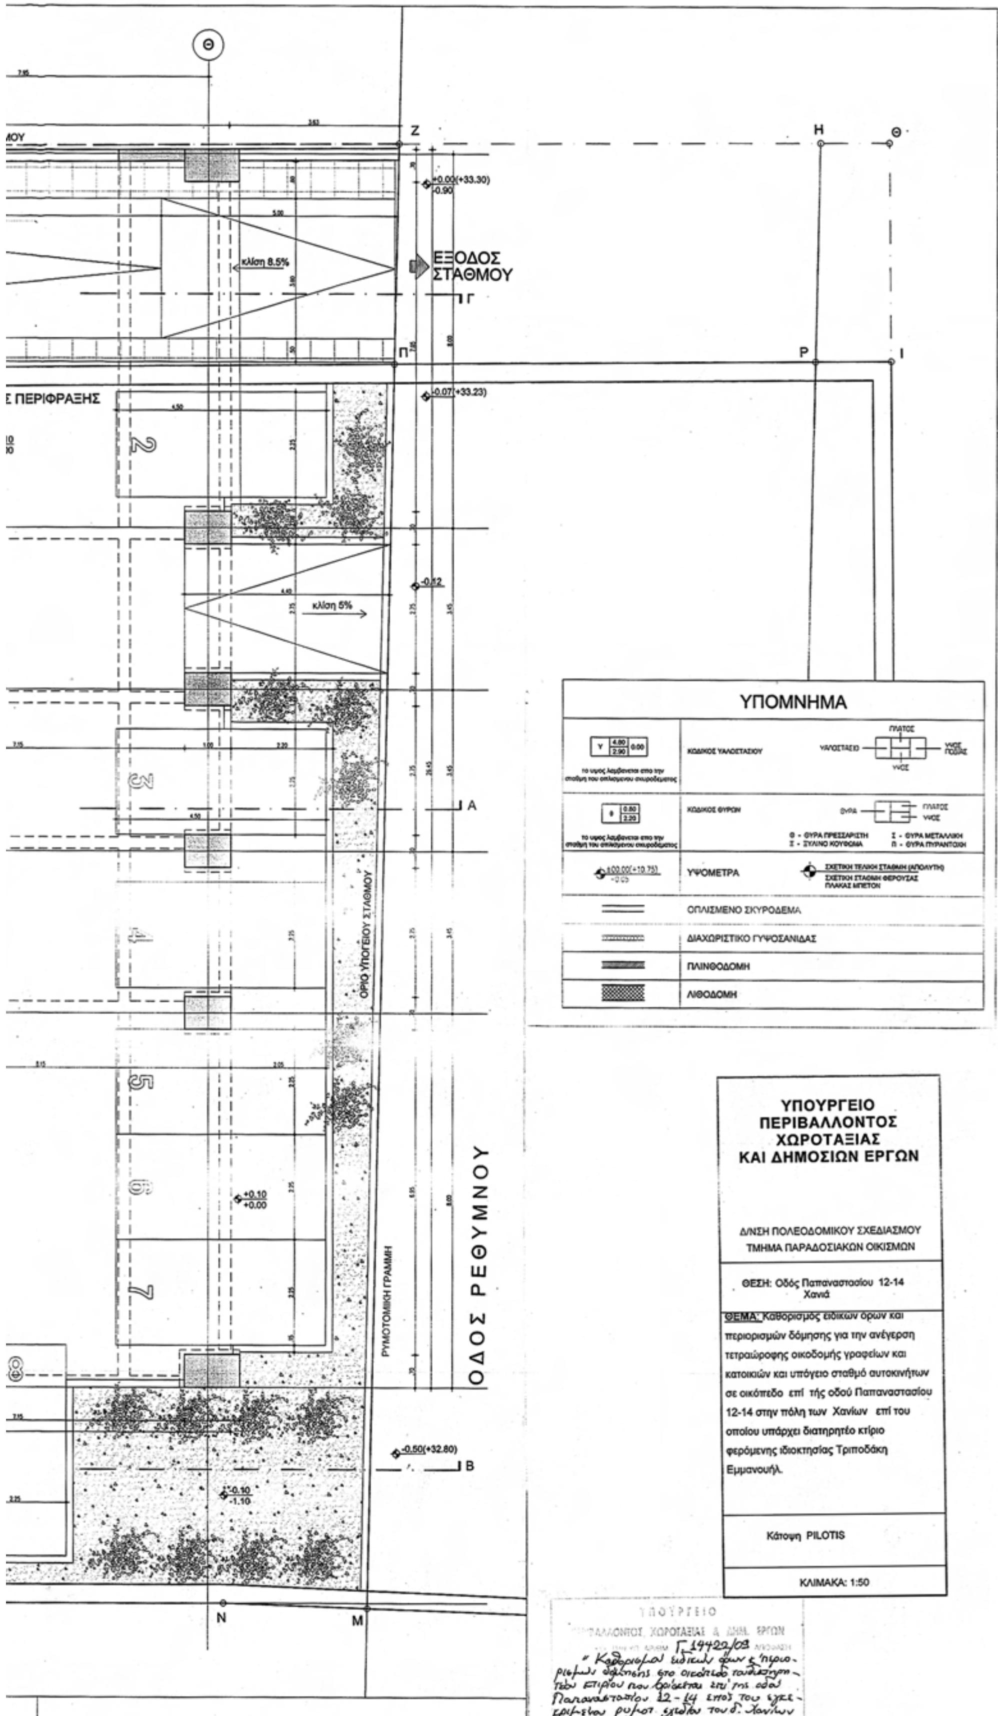

ΟΔΟΣ ΡΕΘΥΜΝΟΥ
ΡΥΜΟΤΟΜΙΚΗ ΓΡΑΜΜΗ
ΥΠΟΜΝΗΜΑ
ΚΩΔΙΚΟΣ ΥΑΛΟΣΤΑΣΙΟΥ
ΚΩΔΙΚΟΣ ΘΥΡΩΝ
ΥΨΟΜΕΤΡΑ
ΟΠΛΙΣΜΕΝΟ ΣΚΥΡΟΔΕΜΑ
ΔΙΑΧΩΡΙΣΤΙΚΟ ΓΥΨΟΣΑΝΙΔΑΣ
ΠΛΙΝΘΟΔΟΜΗ
ΛΙΘΟΔΟΜΗ
ΥΠΟΥΡΓΕΙΟ
ΠΕΡΙΒΑΛΛΟΝΤΟΣ
ΧΩΡΟΤΑΞΙΑΣ
ΚΑΙ ΔΗΜΟΣΙΩΝ ΕΡΓΩΝ
Δ/ΝΣΗ ΠΟΛΕΟΔΟΜΙΚΟΥ ΣΧΕΔΙΑΣΜΟΥ
ΤΜΗΜΑ ΠΑΡΑΔΟΣΙΑΚΩΝ ΟΙΚΙΣΜΩΝ
ΘΕΣΗ: Οδός Παπαναστασίου 12-14 Χανιά
ΘΕΜΑ: Καθορισμός ειδικών όρων και περιορισμών δόμησης για την ανέγερση τετραώροφης οικοδομής γραφείων και κατοικιών και υπόγειο σταθμό αυτοκινήτων σε οικόπεδο επί τής οδού Παπαναστασίου 12-14 στην πόλη των Χανίων επί του οποίου υπάρχει διατηρητέο κτίριο φερόμενης ιδιοκτησίας Τριποδάκη Εμμανουήλ.
ΚΛΙΜΑΚΑ: 1:50
ΥΠΟΥΡΓΕΙΟ
ΠΕΡΙΒΑΛΛΟΝΤΟΣ ΧΩΡΟΤΑΞΙΑΣ & ΔΗΜ. ΕΡΓΩΝ
Γ. 14422/09
ΑΠΟΦΑΣΗ
Καθορισμού ειδικών όρων και περιορισμών δόμησης στο οικόπεδο του διατηρητέου κτιρίου που βρίσκεται επί της οδού Παπαναστασίου 12-14 εντός του εγκεκριμένου ρυμοτ. σχ. του δήμου Χανίων (ν. Χανίων)
30 Μαρτίου 2009
Δ/ΝΤΗΣ
Γ. ΜΑΝΟΥΡΗΣ
Αρ. Φακ. 61/09
σχ. 21

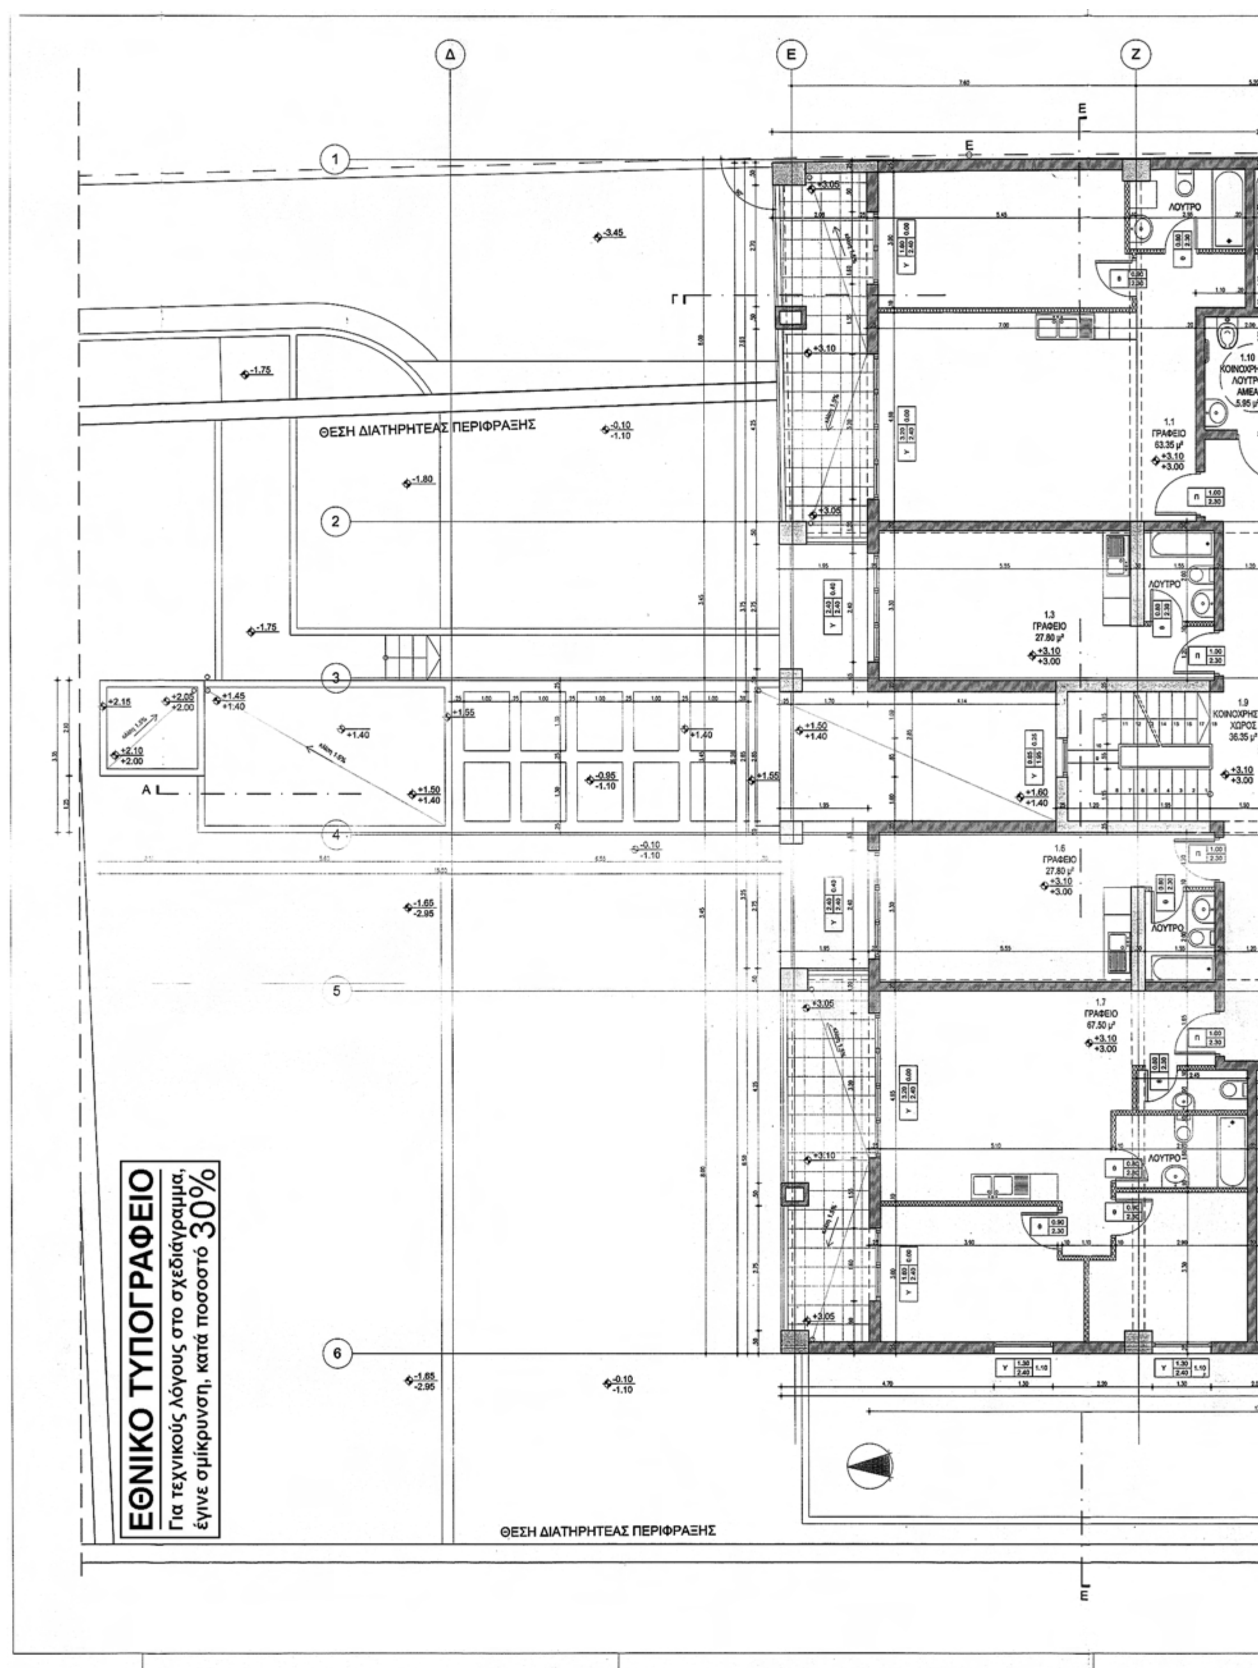

ΕΙΣΟΔΟΣ ΣΤΑΘΜΟΥ
ΟΡΙΟ ΥΠΟΓΕΙΟΥ ΣΤΑΘΜΟΥ
ΟΔΟΣ ΠΑΠΑΝΑΣΤΑΣΙΟΥ
ΡΥΜΟΤΟΜΙΚΗ ΓΡΑΜΜΗ
ΟΙΚΟΔΟΜΙΚΗ ΓΡΑΜΜΗ
ΘΕΣΗ ΔΙΑΤΗΡΗΤΕΑΣ ΠΕΡΙΦΡΑΞΗΣ
00.22
ΚΑΤΟΙΚΙΑ
200.00μ²
(100.00μ² ΟΡΟΦΟΣ)
ΕΘΝΙΚΟ ΤΥΠΟΓΡΑΦΕΙΟ
Για τεχνικούς λόγους στο σχεδιάγραμμα, έγινε σμίκρυνση, κατά ποσοστό 31%

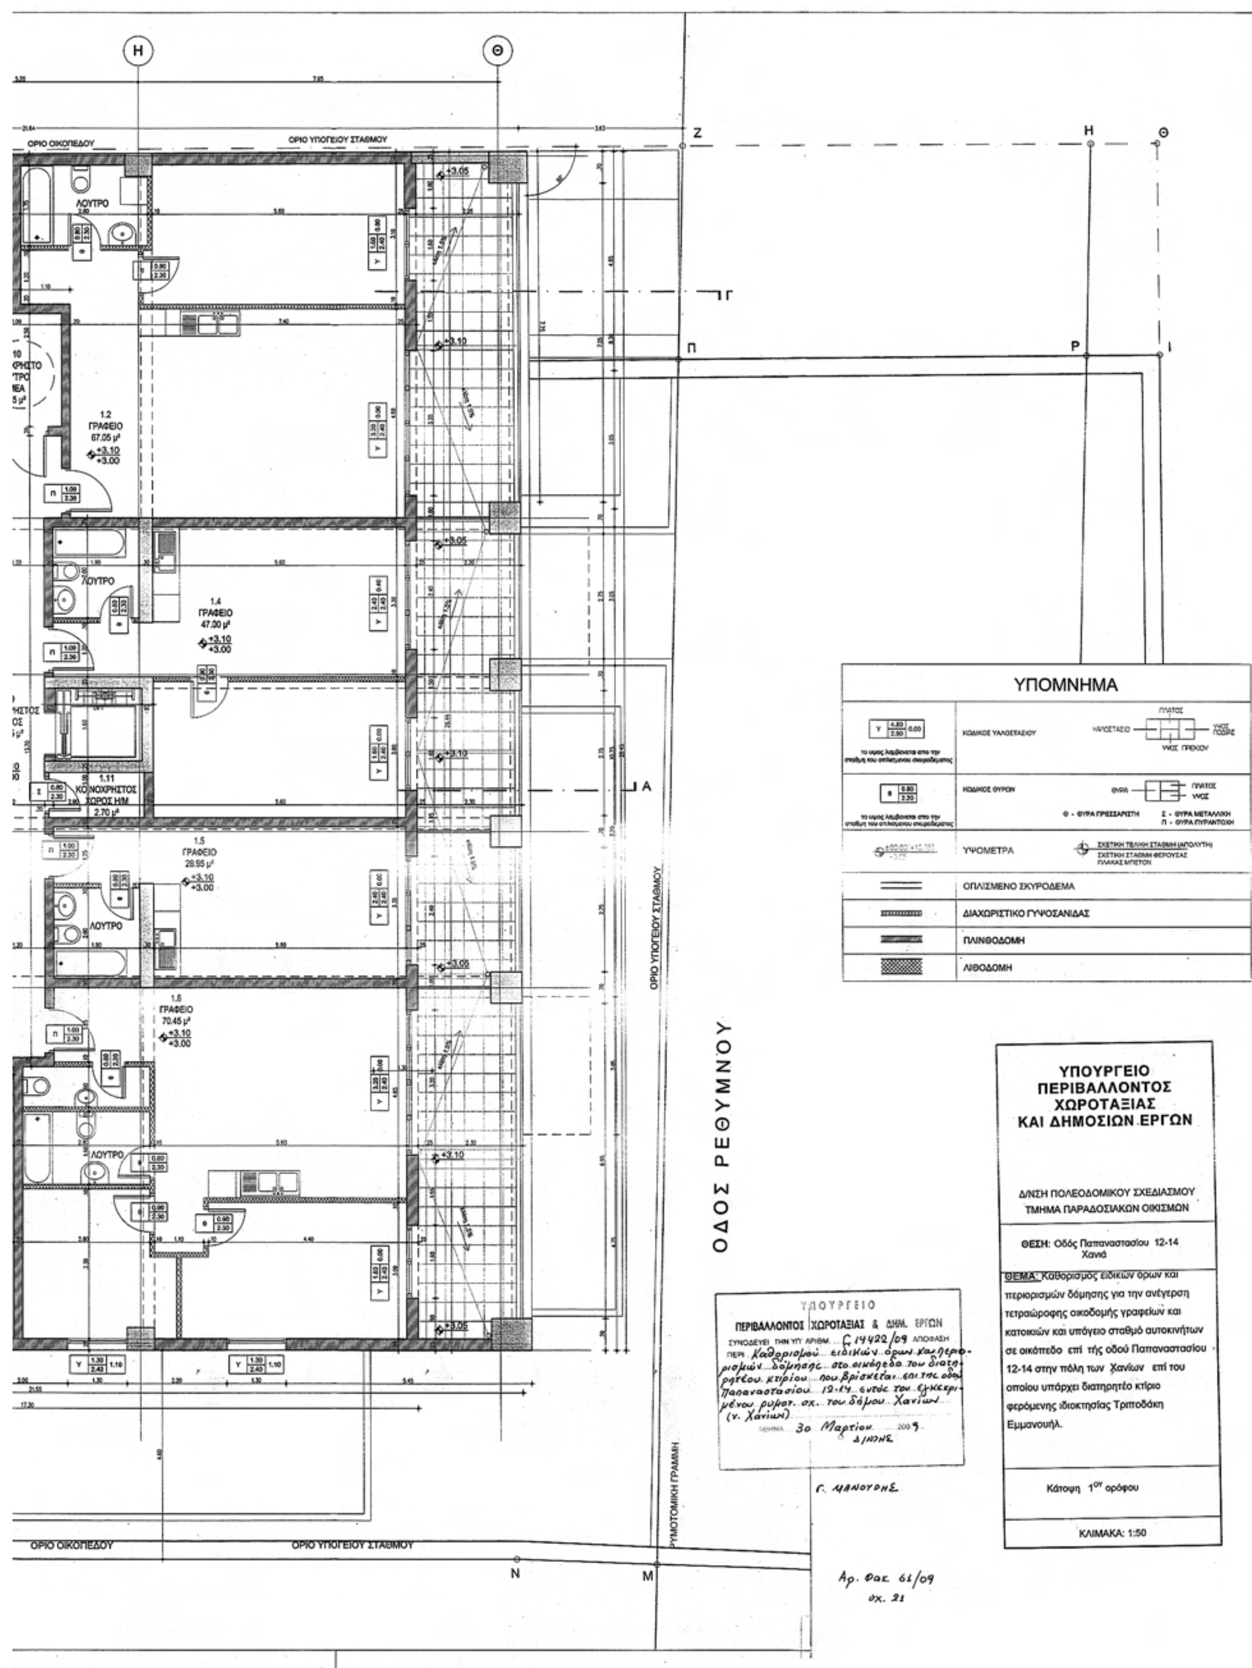

Β
Γ
Δ
κλίση ~1%
κλίση 4%
-1.75
-3.45
-2.10
-1.80
Υ0.Κ2
ΚΛΙΜΑΚΟΣΤΑΣΙΟ Κ2
16.70 μ²
-1.75
-1.80
+0.50
-1.65
-2.95
-2.10
ΟΡΙΟ ΥΠΟΓΕΙΟΥ ΣΤΑΘΜΟΥ
ΟΡΙΟ ΥΠΟΓΕΙΟΥ ΣΤΑΘΜΟΥ

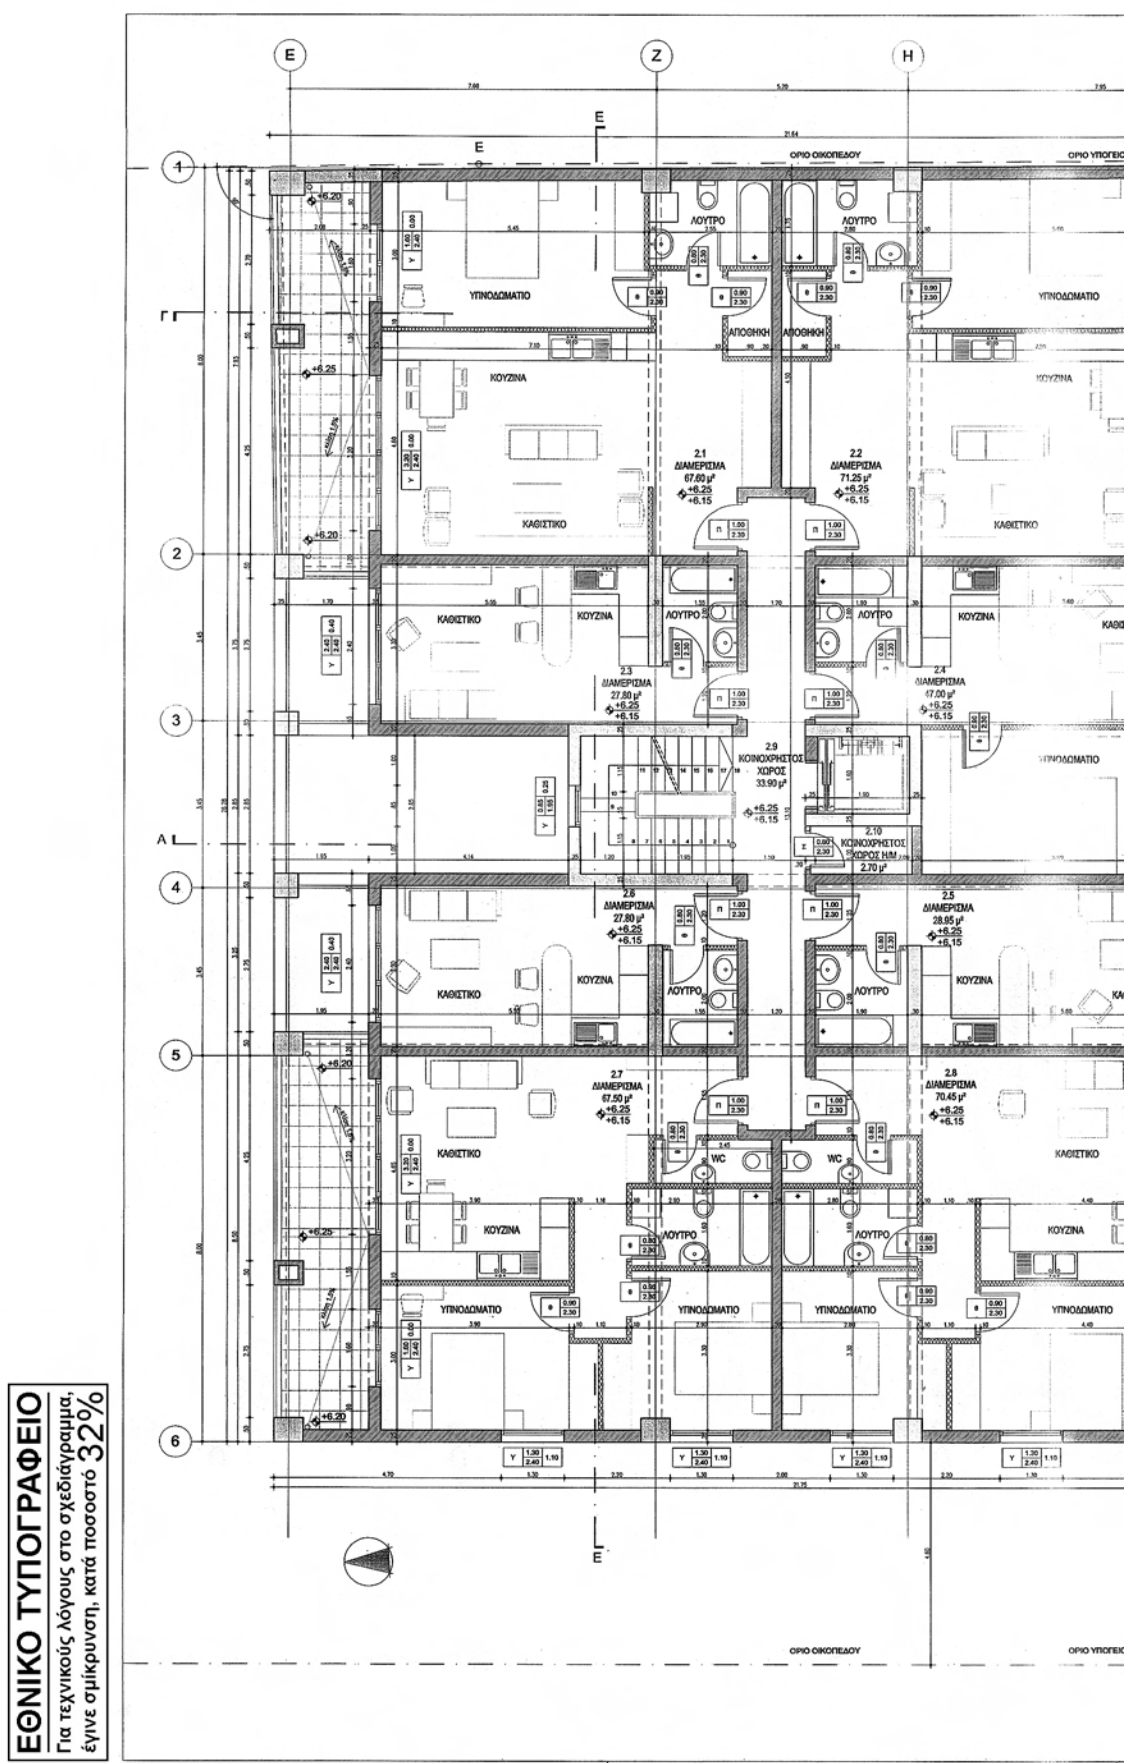


ΟΡΙΟ ΥΠΟΓΕΙΟΥ ΣΤΑΘΜΟΥ
κλίση 8.5%
κλίση 17%
ΘΕΣΗ ΔΙΑΤΗΡΗΤΕΑΣ ΠΕΡΙΦΡΑΞ
Y1.K1
ΚΛΙΜΑΚΟΣΤΑΣΙΟ Κ1
41.20 μ²
μετρητές υδρευσης
μετρητές ΔΕΗ
ΟΡΙΟ ΥΠΟΓΕΙΟΥ ΣΤΑΘΜΟΥ

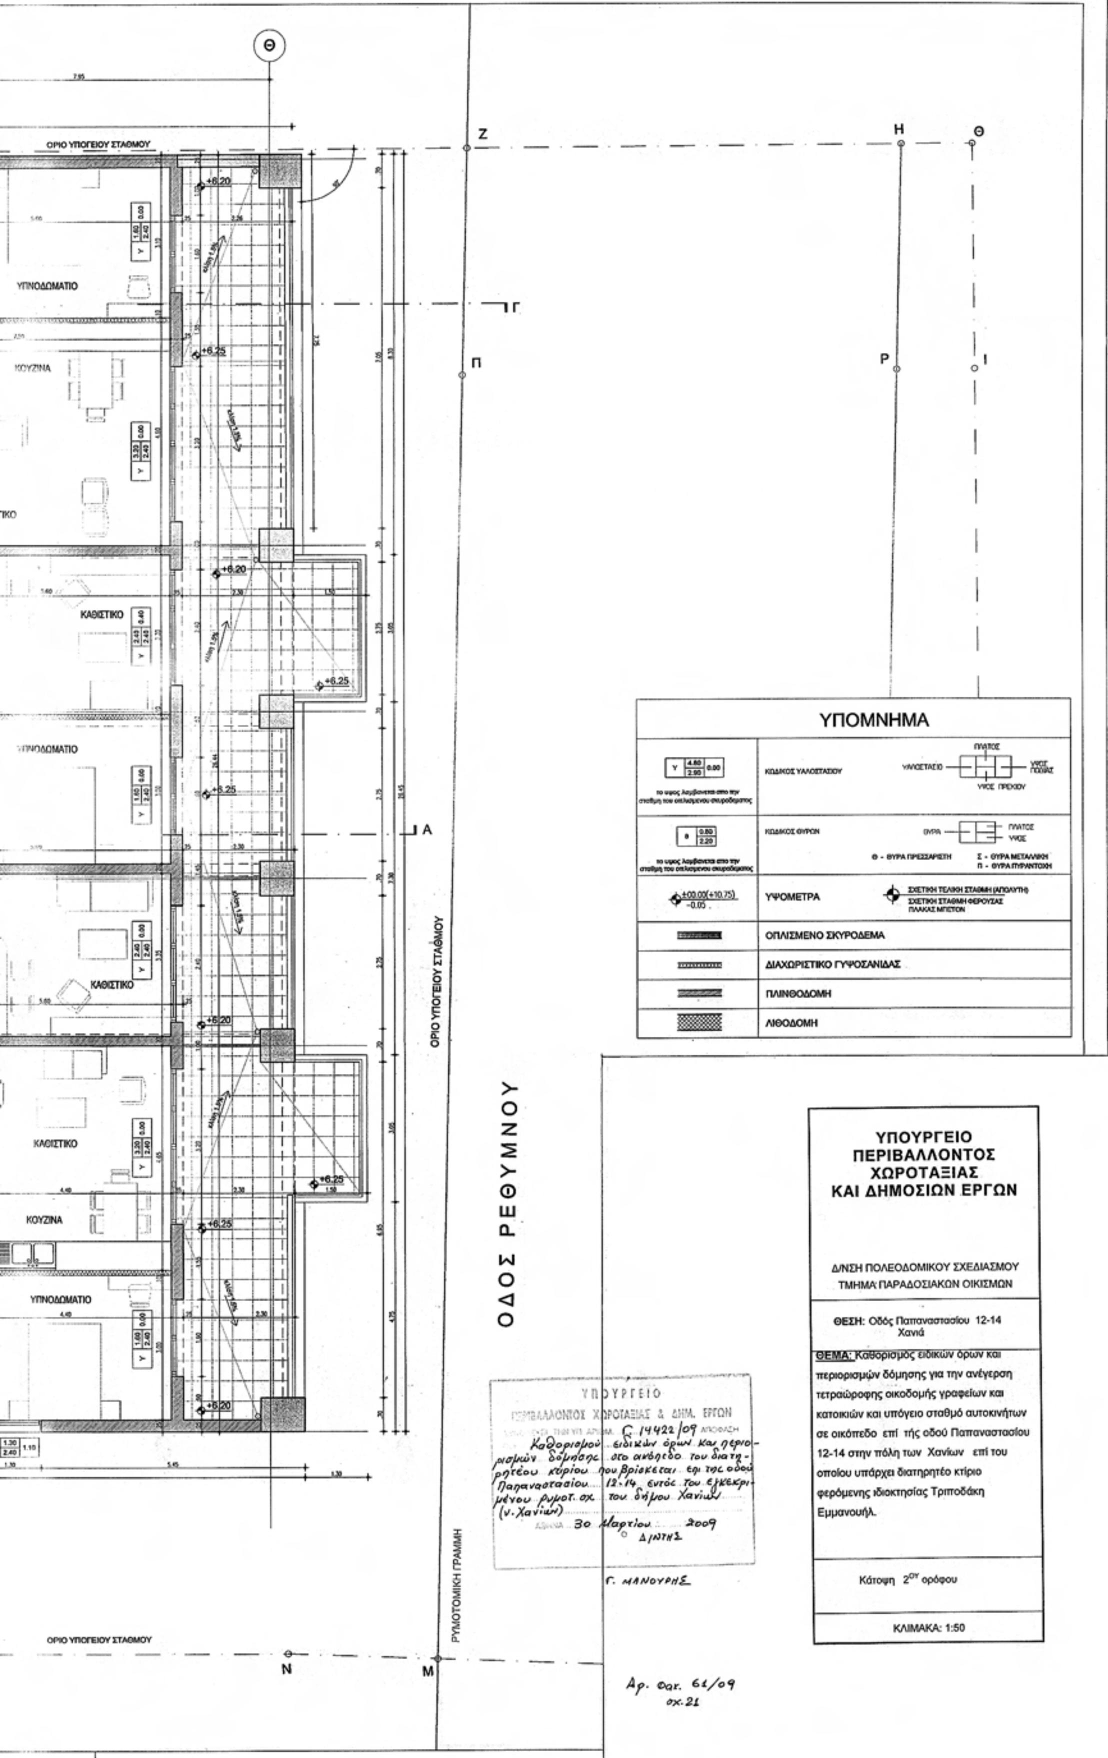

ΕΞΟΔΟΣ ΣΤΑΘΜΟΥ
κλίση 8.5%
κλίση 5%
ΠΕΡΙΦΡΑΞΗΣ
ΟΡΙΟ ΥΠΟΓΕΙΟΥ ΣΤΑΘΜΟΥ
ΡΥΜΟΤΟΜΙΚΗ ΓΡΑΜΜΗ
ΟΔΟΣ ΡΕΘΥΜΝΟΥ
ΥΠΟΜΝΗΜΑ
ΚΩΔΙΚΟΣ ΥΑΛΟΣΤΑΣΙΟΥ
ΚΩΔΙΚΟΣ ΘΥΡΩΝ
ΥΨΟΜΕΤΡΑ
ΟΠΛΙΣΜΕΝΟ ΣΚΥΡΟΔΕΜΑ
ΔΙΑΧΩΡΙΣΤΙΚΟ ΓΥΨΟΣΑΝΙΔΑΣ
ΠΛΙΝΘΟΔΟΜΗ
ΛΙΘΟΔΟΜΗ
ΥΠΟΥΡΓΕΙΟ ΠΕΡΙΒΑΛΛΟΝΤΟΣ ΧΩΡΟΤΑΞΙΑΣ ΚΑΙ ΔΗΜΟΣΙΩΝ ΕΡΓΩΝ
Δ/ΝΣΗ ΠΟΛΕΟΔΟΜΙΚΟΥ ΣΧΕΔΙΑΣΜΟΥ
ΤΜΗΜΑ ΠΑΡΑΔΟΣΙΑΚΩΝ ΟΙΚΙΣΜΩΝ
ΘΕΣΗ: Οδός Παπαναστασίου 12-14 Χανιά
ΘΕΜΑ: Καθορισμός ειδικών όρων και περιορισμών δόμησης για την ανέγερση τετραώροφης οικοδομής γραφείων και κατοικιών και υπόγειο σταθμό αυτοκινήτων σε οικόπεδο επί τής οδού Παπαναστασίου 12-14 στην πόλη των Χανίων επί του οποίου υπάρχει διατηρητέο κτίριο φερόμενης ιδιοκτησίας Τριποδάκη Εμμανουήλ.
Κάτοψη PILOTIS
ΚΛΙΜΑΚΑ: 1:50
ΥΠΟΥΡΓΕΙΟ
Γ 14422/09
30 Μαρτίου 2009
Αρ.φ. 61/09

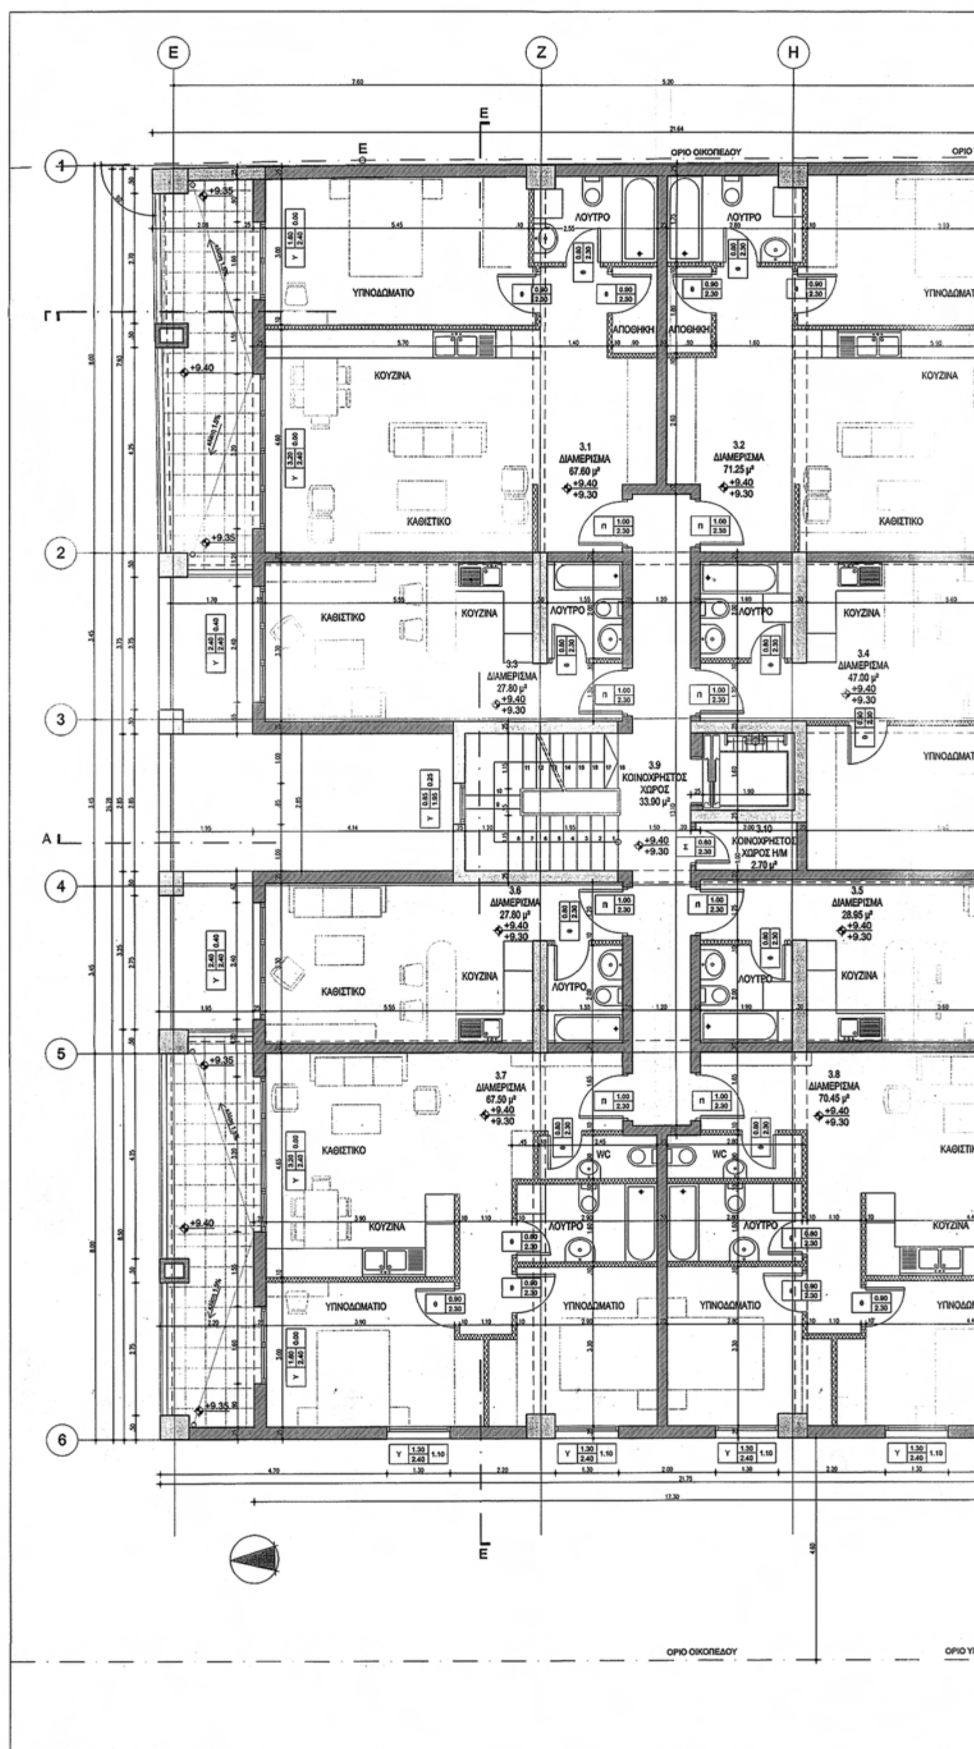

ΘΕΣΗ ΔΙΑΤΗΡΗΤΕΑΣ ΠΕΡΙΦΡΑΞΗΣ
ΛΟΥΤΡΟ
1.1
ΓΡΑΦΕΙΟ
63.35 μ²
1.3
ΓΡΑΦΕΙΟ
27.80 μ²
1.9
ΚΟΙΝΟΧΡΗΣΤ
ΧΩΡΟΣ
36.35 μ²
1.6
ΓΡΑΦΕΙΟ
27.80 μ²
1.7
ΓΡΑΦΕΙΟ
67.50 μ²
ΘΕΣΗ ΔΙΑΤΗΡΗΤΕΑΣ ΠΕΡΙΦΡΑΞΗΣ
ΕΘΝΙΚΟ ΤΥΠΟΓΡΑΦΕΙΟ
Για τεχνικούς λόγους στο σχεδιάγραμμα,
έγινε σμίκρυνση, κατά ποσοστό 30%


ΟΡΙΟ ΟΙΚΟΠΕΔΟΥ
ΟΡΙΟ ΥΠΟΓΕΙΟΥ ΣΤΑΘΜΟΥ
ΛΟΥΤΡΟ
1.2
ΓΡΑΦΕΙΟ
67,05 μ²
1.4
ΓΡΑΦΕΙΟ
47,00 μ²
1.11
ΚΟΙΝΟΧΡΗΣΤΟΣ
ΧΩΡΟΣ Η/Μ
2,70 μ²
1.5
ΓΡΑΦΕΙΟ
ΓΡΑΦΕΙΟ
70,45 μ²
+3.10
+3.00
+3.05
ΟΔΟΣ ΡΕΘΥΜΝΟΥ
ΡΥΜΟΤΟΜΙΚΗ ΓΡΑΜΜΗ
ΥΠΟΜΝΗΜΑ
ΚΩΔΙΚΟΣ ΥΑΛΟΣΤΑΣΙΟΥ
ΚΩΔΙΚΟΣ ΘΥΡΩΝ
ΥΨΟΜΕΤΡΑ
ΟΠΛΙΣΜΕΝΟ ΣΚΥΡΟΔΕΜΑ
ΔΙΑΧΩΡΙΣΤΙΚΟ ΓΥΨΟΣΑΝΙΔΑΣ
ΠΛΙΝΘΟΔΟΜΗ
ΛΙΘΟΔΟΜΗ
ΥΠΟΥΡΓΕΙΟ
ΠΕΡΙΒΑΛΛΟΝΤΟΣ
ΧΩΡΟΤΑΞΙΑΣ
ΚΑΙ ΔΗΜΟΣΙΩΝ ΕΡΓΩΝ
Δ/ΝΣΗ ΠΟΛΕΟΔΟΜΙΚΟΥ ΣΧΕΔΙΑΣΜΟΥ
ΤΜΗΜΑ ΠΑΡΑΔΟΣΙΑΚΩΝ ΟΙΚΙΣΜΩΝ
ΘΕΣΗ: Οδός Παπαναστασίου 12-14
Χανιά
ΘΕΜΑ: Καθορισμός ειδικών όρων και περιορισμών δόμησης για την ανέγερση τετραώροφης οικοδομής γραφείων και κατοικιών και υπόγειο σταθμό αυτοκινήτων σε οικόπεδο επί τής οδού Παπαναστασίου 12-14 στην πόλη των Χανίων επί του οποίου υπάρχει διατηρητέο κτίριο φερόμενης ιδιοκτησίας Τριποδάκη Εμμανουήλ.
Κάτοψη 1ου ορόφου
ΚΛΙΜΑΚΑ: 1:50
ΥΠΟΥΡΓΕΙΟ
ΠΕΡΙΒΑΛΛΟΝΤΟΣ ΧΩΡΟΤΑΞΙΑΣ & ΔΗΜ. ΕΡΓΩΝ
ΣΥΝΟΔΕΥΕΙ ΤΗΝ ΥΠ' ΑΡΙΘΜ. 14422/09 ΑΠΟΦΑΣΗ
ΠΕΡΙ Καθορισμού ειδικών όρων και περιορισμών δόμησης στο οικόπεδο του διατηρητέου κτιρίου που βρίσκεται επί της οδού Παπαναστασίου 12-14 εντός του εγκεκριμένου ρυμοτ. σχ. του Δήμου Χανίων (ν. Χανίων)
ΑΘΗΝΑ 30 Μαρτίου 2009
Δ/ΝΤΗΣ
Γ. ΜΑΝΟΥΡΗΣ
Αρ. Φακ. 61/09
σχ. 21

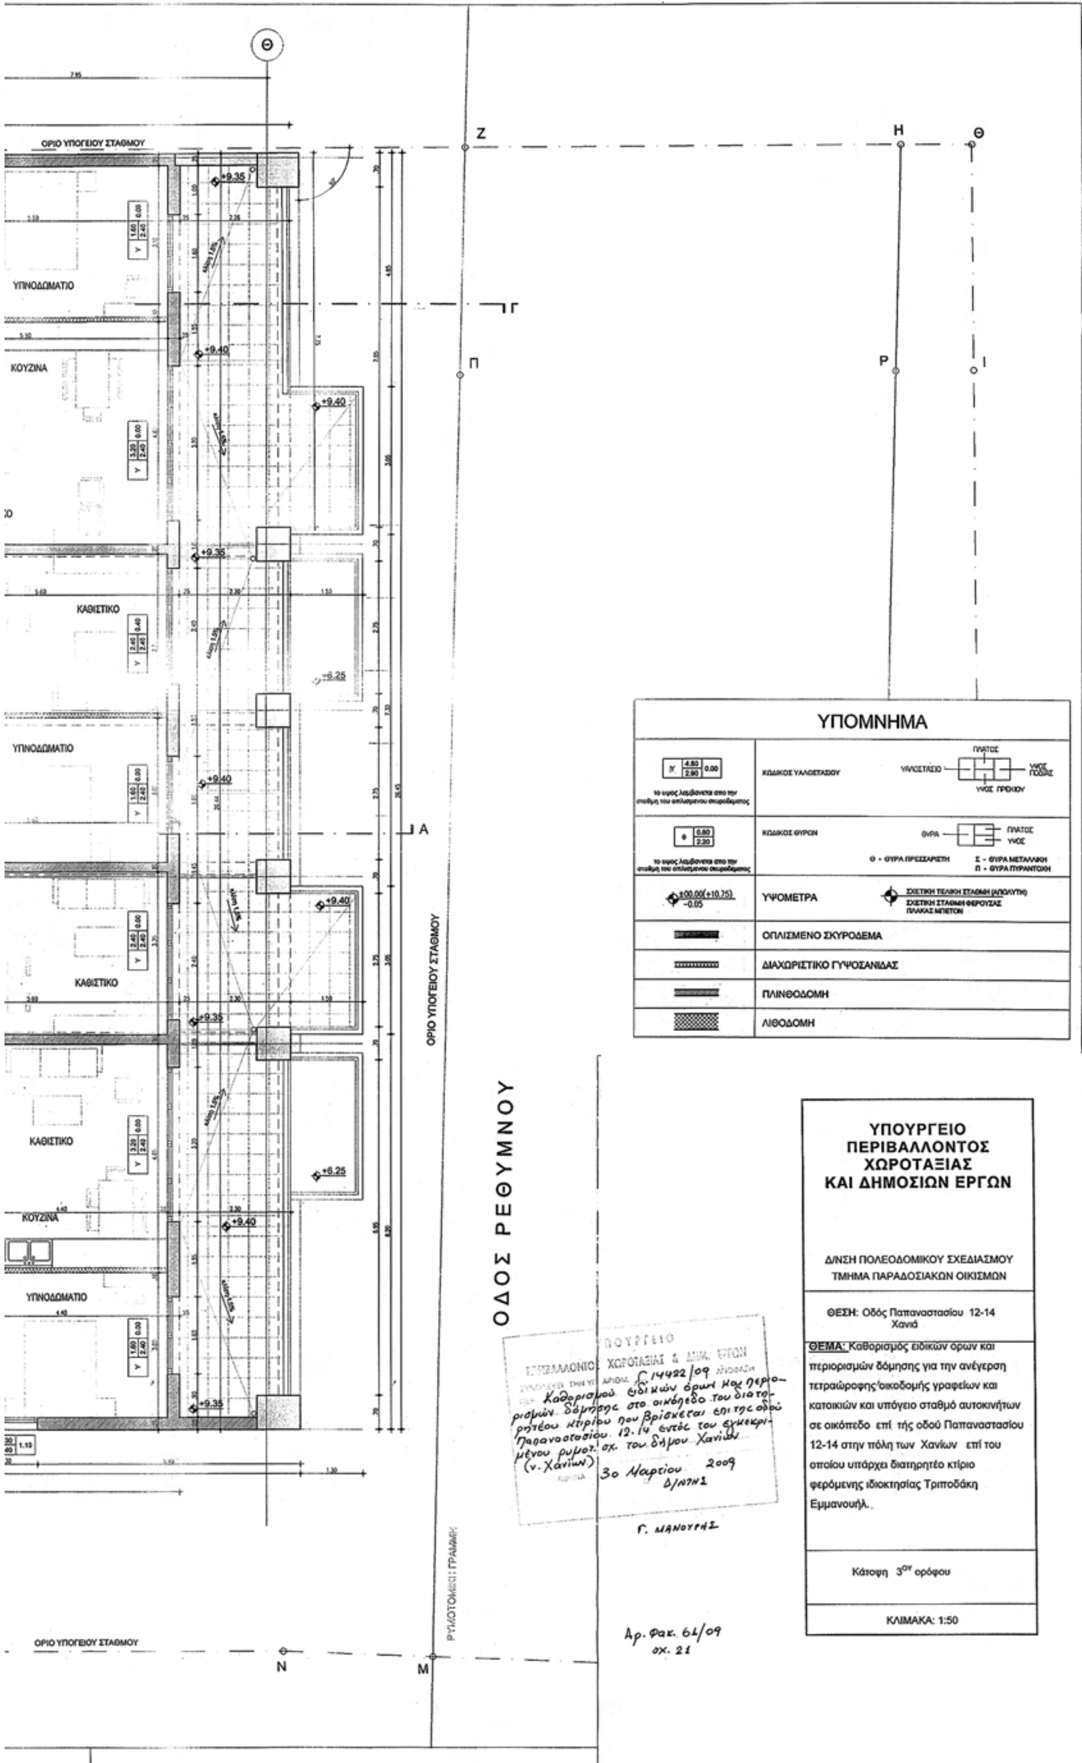


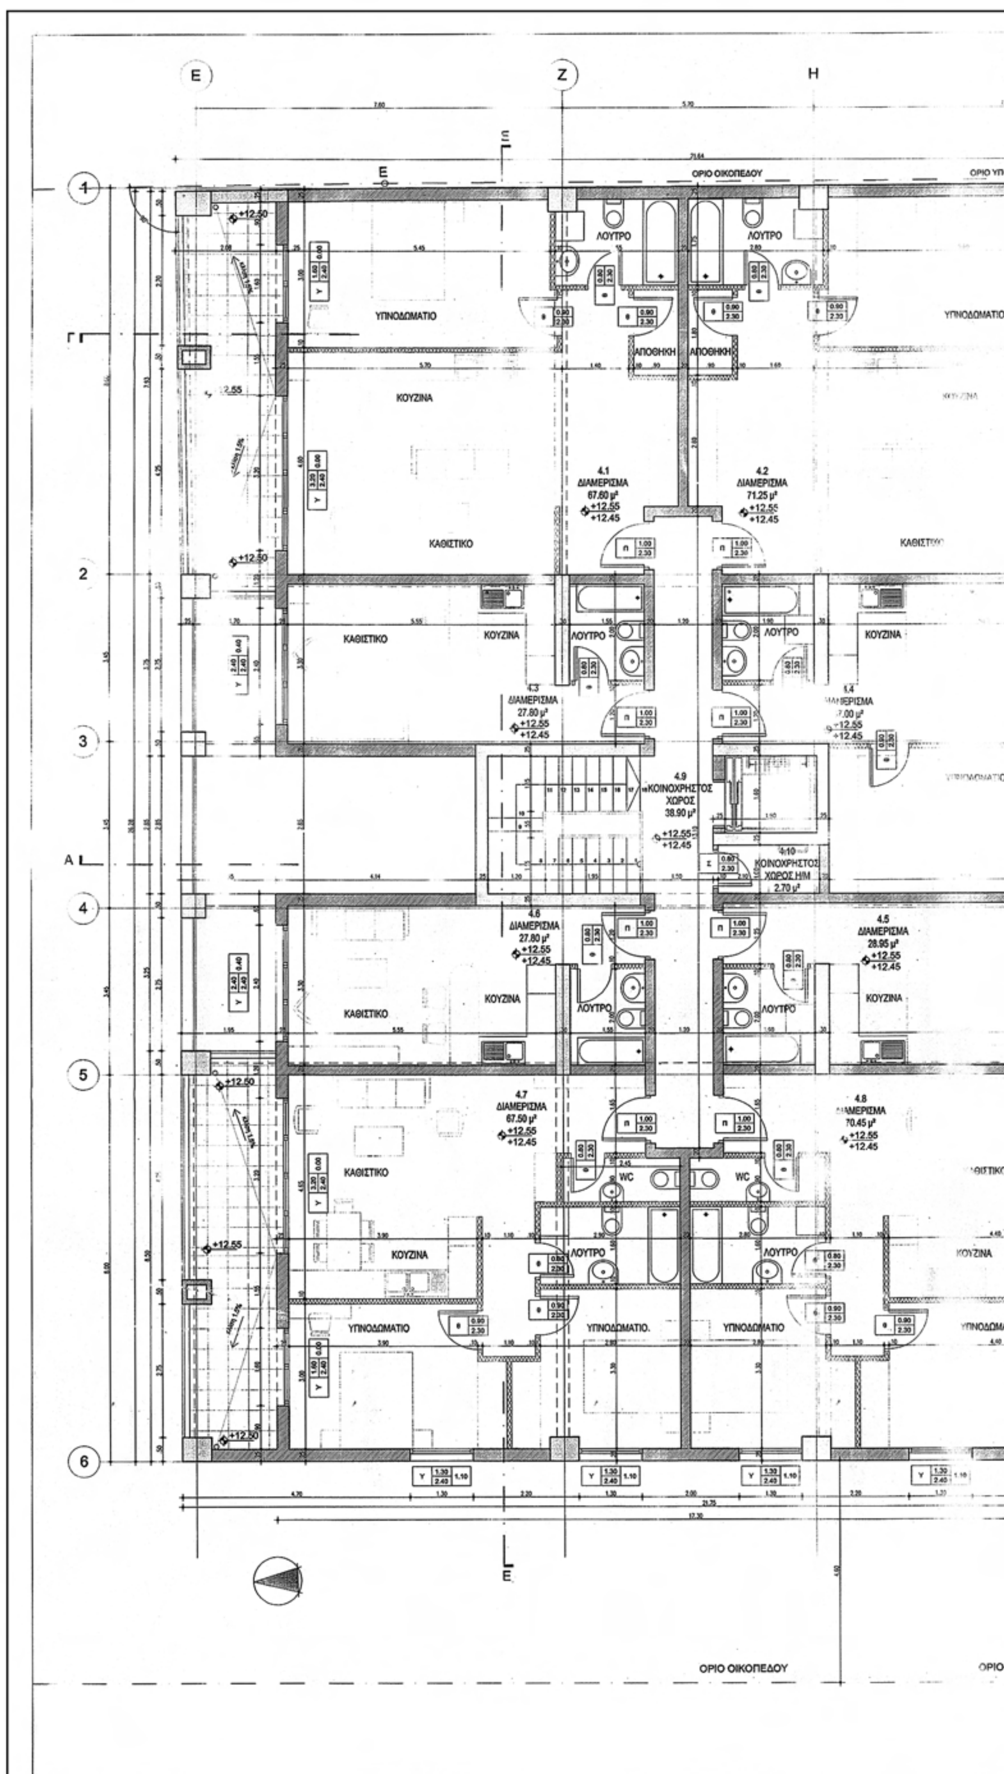
ΕΘΝΙΚΟ ΤΥΠΟΓΡΑΦΕΙΟ
Για τεχνικούς λόγους στο σχεδιάγραμμα, έγινε σμίκρυνση, κατά ποσοστό 32%


ΟΡΙΟ ΥΠΟΓΕΙΟΥ ΣΤΑΘΜΟΥ
ΥΠΝΟΔΩΜΑΤΙΟ
ΚΟΥΖΙΝΑ
ΚΑΘΙΣΤΙΚΟ
ΥΠΝΟΔΩΜΑΤΙΟ
ΚΑΘΙΣΤΙΚΟ
ΚΑΘΙΣΤΙΚΟ
ΚΟΥΖΙΝΑ
ΥΠΝΟΔΩΜΑΤΙΟ
+6.20
+6.25
Z
H
Θ
Π
Ρ
Ι
Γ
Α
Ν
Μ
ΟΡΙΟ ΥΠΟΓΕΙΟΥ ΣΤΑΘΜΟΥ
ΟΔΟΣ ΡΕΘΥΜΝΟΥ
ΡΥΜΟΤΟΜΙΚΗ ΓΡΑΜΜΗ
ΥΠΟΜΝΗΜΑ
ΚΩΔΙΚΟΣ ΥΑΛΟΣΤΑΣΙΟΥ
ΚΩΔΙΚΟΣ ΘΥΡΩΝ
ΥΨΟΜΕΤΡΑ
ΟΠΛΙΣΜΕΝΟ ΣΚΥΡΟΔΕΜΑ
ΔΙΑΧΩΡΙΣΤΙΚΟ ΓΥΨΟΣΑΝΙΔΑΣ
ΠΛΙΝΘΟΔΟΜΗ
ΛΙΘΟΔΟΜΗ
ΥΠΟΥΡΓΕΙΟ
ΠΕΡΙΒΑΛΛΟΝΤΟΣ ΧΩΡΟΤΑΞΙΑΣ & ΔΗΜ. ΕΡΓΩΝ
C 14422/09
Καθορισμού ειδικών όρων και περιορισμών δόμησης στο ακίνητο του διατηρητέου κτιρίου που βρίσκεται επί της οδού Παπαναστασίου 12-14 εντός του εγκεκριμένου ρυμοτ. σχ. του δήμου Χανίων (ν. Χανίων)
30 Μαρτίου 2009
Ο Δ/ΝΤΗΣ
Γ. ΜΑΝΟΥΡΗΣ
Αρ. Φακ. 61/09
σχ. 21
ΥΠΟΥΡΓΕΙΟ
ΠΕΡΙΒΑΛΛΟΝΤΟΣ
ΧΩΡΟΤΑΞΙΑΣ
ΚΑΙ ΔΗΜΟΣΙΩΝ ΕΡΓΩΝ
Δ/ΝΣΗ ΠΟΛΕΟΔΟΜΙΚΟΥ ΣΧΕΔΙΑΣΜΟΥ
ΤΜΗΜΑ ΠΑΡΑΔΟΣΙΑΚΩΝ ΟΙΚΙΣΜΩΝ
ΘΕΣΗ: Οδός Παπαναστασίου 12-14 Χανιά
ΘΕΜΑ: Καθορισμός ειδικών όρων και περιορισμών δόμησης για την ανέγερση τετραώροφης οικοδομής γραφείων και κατοικιών και υπόγειο σταθμό αυτοκινήτων σε οικόπεδο επί της οδού Παπαναστασίου 12-14 στην πόλη των Χανίων επί του οποίου υπάρχει διατηρητέο κτίριο φερόμενης ιδιοκτησίας Τριποδάκη Εμμανουήλ.
Κάτοψη 2ου ορόφου
ΚΛΙΜΑΚΑ: 1:50



ΕΘΝΙΚΟ ΤΥΠΟΓΡΑΦΕΙΟ
Για τεχνικούς λόγους στο σχεδιάγραμμα,
έγινε σμίκρυνση, κατά ποσοστό 32%


ΟΡΙΟ ΥΠΟΓΕΙΟΥ ΣΤΑΘΜΟΥ
Θ
Ζ
Η
Θ
Γ
Π
Ρ
Ι
Α
ΥΠΝΟΔΩΜΑΤΙΟ
ΚΟΥΖΙΝΑ
ΚΑΘΙΣΤΙΚΟ
ΥΠΝΟΔΩΜΑΤΙΟ
ΚΑΘΙΣΤΙΚΟ
ΚΑΘΙΣΤΙΚΟ
ΚΟΥΖΙΝΑ
ΥΠΝΟΔΩΜΑΤΙΟ
+9.35
+9.40
+9.40
+9.35
+6.25
+9.40
+9.40
+9.35
+6.25
+9.40
+9.35
ΟΡΙΟ ΥΠΟΓΕΙΟΥ ΣΤΑΘΜΟΥ
ΟΔΟΣ ΡΕΘΥΜΝΟΥ
ΡΥΜΟΤΟΜΙΚΗ ΓΡΑΜΜΗ
ΟΡΙΟ ΥΠΟΓΕΙΟΥ ΣΤΑΘΜΟΥ
Ν
Μ
ΥΠΟΜΝΗΜΑ
ΚΩΔΙΚΟΣ ΥΑΛΟΣΤΑΣΙΟΥ
ΚΩΔΙΚΟΣ ΘΥΡΩΝ
ΥΨΟΜΕΤΡΑ
ΟΠΛΙΣΜΕΝΟ ΣΚΥΡΟΔΕΜΑ
ΔΙΑΧΩΡΙΣΤΙΚΟ ΓΥΨΟΣΑΝΙΔΑΣ
ΠΛΙΝΘΟΔΟΜΗ
ΛΙΘΟΔΟΜΗ
ΥΠΟΥΡΓΕΙΟ
ΠΕΡΙΒΑΛΛΟΝΤΟΣ
ΧΩΡΟΤΑΞΙΑΣ
ΚΑΙ ΔΗΜΟΣΙΩΝ ΕΡΓΩΝ
Δ/ΝΣΗ ΠΟΛΕΟΔΟΜΙΚΟΥ ΣΧΕΔΙΑΣΜΟΥ
ΤΜΗΜΑ ΠΑΡΑΔΟΣΙΑΚΩΝ ΟΙΚΙΣΜΩΝ
ΘΕΣΗ: Οδός Παπαναστασίου 12-14 Χανιά
ΘΕΜΑ: Καθορισμός ειδικών όρων και περιορισμών δόμησης για την ανέγερση τετραώροφης οικοδομής γραφείων και κατοικιών και υπόγειο σταθμό αυτοκινήτων σε οικόπεδο επί τής οδού Παπαναστασίου 12-14 στην πόλη των Χανίων επί του οποίου υπάρχει διατηρητέο κτίριο φερόμενης ιδιοκτησίας Τριποδάκη Εμμανουήλ.
Κάτοψη 3ου ορόφου
ΚΛΙΜΑΚΑ: 1:50
ΥΠΟΥΡΓΕΙΟ
ΠΕΡΙΒΑΛΛΟΝΤΟΣ ΧΩΡΟΤΑΞΙΑΣ & ΔΗΜ. ΕΡΓΩΝ
14422/09
Καθορισμού ειδικών όρων και περιορισμών δόμησης στο οικόπεδο του διατηρητέου κτιρίου που βρίσκεται επί της οδού Παπαναστασίου 12-14 εντός του εγκεκριμένου ρυμοτ. σχ. του Δήμου Χανίων (ν. Χανίων)
30 Μαρτίου 2009
Δ/ΝΤΗΣ
Γ. ΜΑΝΟΥΡΗΣ
Αρ. Φακ. 61/09
σχ. 21



ΕΘΝΙΚΟ ΤΥΠΟΓΡΑΦΕΙΟ
Για τεχνικούς λόγους στο σχεδιάγραμμα,
έγινε σμίκρυνση, κατά ποσοστό 32%

ΟΡΙΟ ΥΠΟΓΕΙΟΥ ΣΤΑΘΜΟΥ

ΥΠΝΟΔΩΜΑΤΙΟ

ΚΟΥΖΙΝΑ

ΚΑΘΙΣΤΙΚΟ

ΥΠΝΟΔΩΜΑΤΙΟ

ΚΑΘΙΣΤΙΚΟ

ΚΑΘΙΣΤΙΚΟ

ΚΟΥΖΙΝΑ

ΥΠΝΟΔΩΜΑΤΙΟ

ΟΡΙΟ ΥΠΟΓΕΙΟΥ ΣΤΑΘΜΟΥ

ΟΡΙΟ ΥΠΟΓΕΙΟΥ ΣΤΑΘΜΟΥ

ΟΔΟΣ ΡΕΘΥΜΝΟΥ

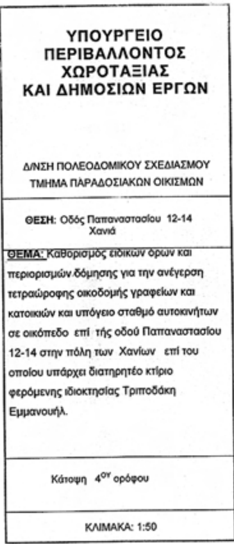
ΡΥΜΟΤΟΜΙΚΗ ΓΡΑΜΜΗ

ΥΠΟΜΝΗΜΑ

το υψος λαμβανεται απο την σταθμη του οπλισμενου σκυροδεματος	ΚΩΔΙΚΟΣ ΥΑΛΟΣΤΑΣΙΟΥ — ΥΑΛΟΣΤΑΣΙΟ — ΠΛΑΤΟΣ, ΥΨΟΣ ΠΟΔΙΑΣ, ΥΨΟΣ ΠΡΕΚΙΟΥ
το υψος λαμβανεται απο την σταθμη του οπλισμενου σκυροδεματος	ΚΩΔΙΚΟΣ ΘΥΡΩΝ — ΘΥΡΑ — ΠΛΑΤΟΣ, ΥΨΟΣ; Θ - ΘΥΡΑ ΠΡΕΣΣΑΡΙΣΤΗ, Σ - ΘΥΡΑ ΜΕΤΑΛΛΙΚΗ, Π - ΘΥΡΑ ΠΥΡΑΝΤΟΧΗ
±00.00(+10.75) −0.05	ΥΨΟΜΕΤΡΑ — ΣΧΕΤΙΚΗ ΤΕΛΙΚΗ ΣΤΑΘΜΗ (ΑΠΟΛΥΤΗ), ΣΧΕΤΙΚΗ ΣΤΑΘΜΗ ΦΕΡΟΥΣΑΣ ΠΛΑΚΑΣ ΜΠΕΤΟΝ
	ΟΠΛΙΣΜΕΝΟ ΣΚΥΡΟΔΕΜΑ
	ΔΙΑΧΩΡΙΣΤΙΚΟ ΓΥΨΟΣΑΝΙΔΑΣ
	ΠΛΙΝΘΟΔΟΜΗ
	ΛΙΘΟΔΟΜΗ

ΥΠΟΥΡΓΕΙΟ
ΠΕΡΙΒΑΛΛΟΝΤΟΣ ΧΩΡΟΤΑΞΙΑΣ & ΔΗΜ. ΕΡΓΩΝ
Συνοδεύει την υπ' αριθμ. Γ.14422/09 απόφαση Καθορισμού ειδικών όρων και περιορισμών δόμησης στο οικόπεδο του διατηρητέου κτιρίου που βρίσκεται επί της οδού Παπαναστασίου 12-14 εντός του εγκεκριμένου ρυμοτ. σχ. του δήμου Χανίων (ν. Χανίων)
Αθήνα 30 Μαρτίου 2009
Ο Δ/ΝΤΗΣ

Γ. ΜΑΝΟΥΡΗΣ



ΥΠΟΥΡΓΕΙΟ ΠΕΡΙΒΑΛΛΟΝΤΟΣ ΧΩΡΟΤΑΞΙΑΣ ΚΑΙ ΔΗΜΟΣΙΩΝ ΕΡΓΩΝ

Δ/ΝΣΗ ΠΟΛΕΟΔΟΜΙΚΟΥ ΣΧΕΔΙΑΣΜΟΥ
ΤΜΗΜΑ ΠΑΡΑΔΟΣΙΑΚΩΝ ΟΙΚΙΣΜΩΝ

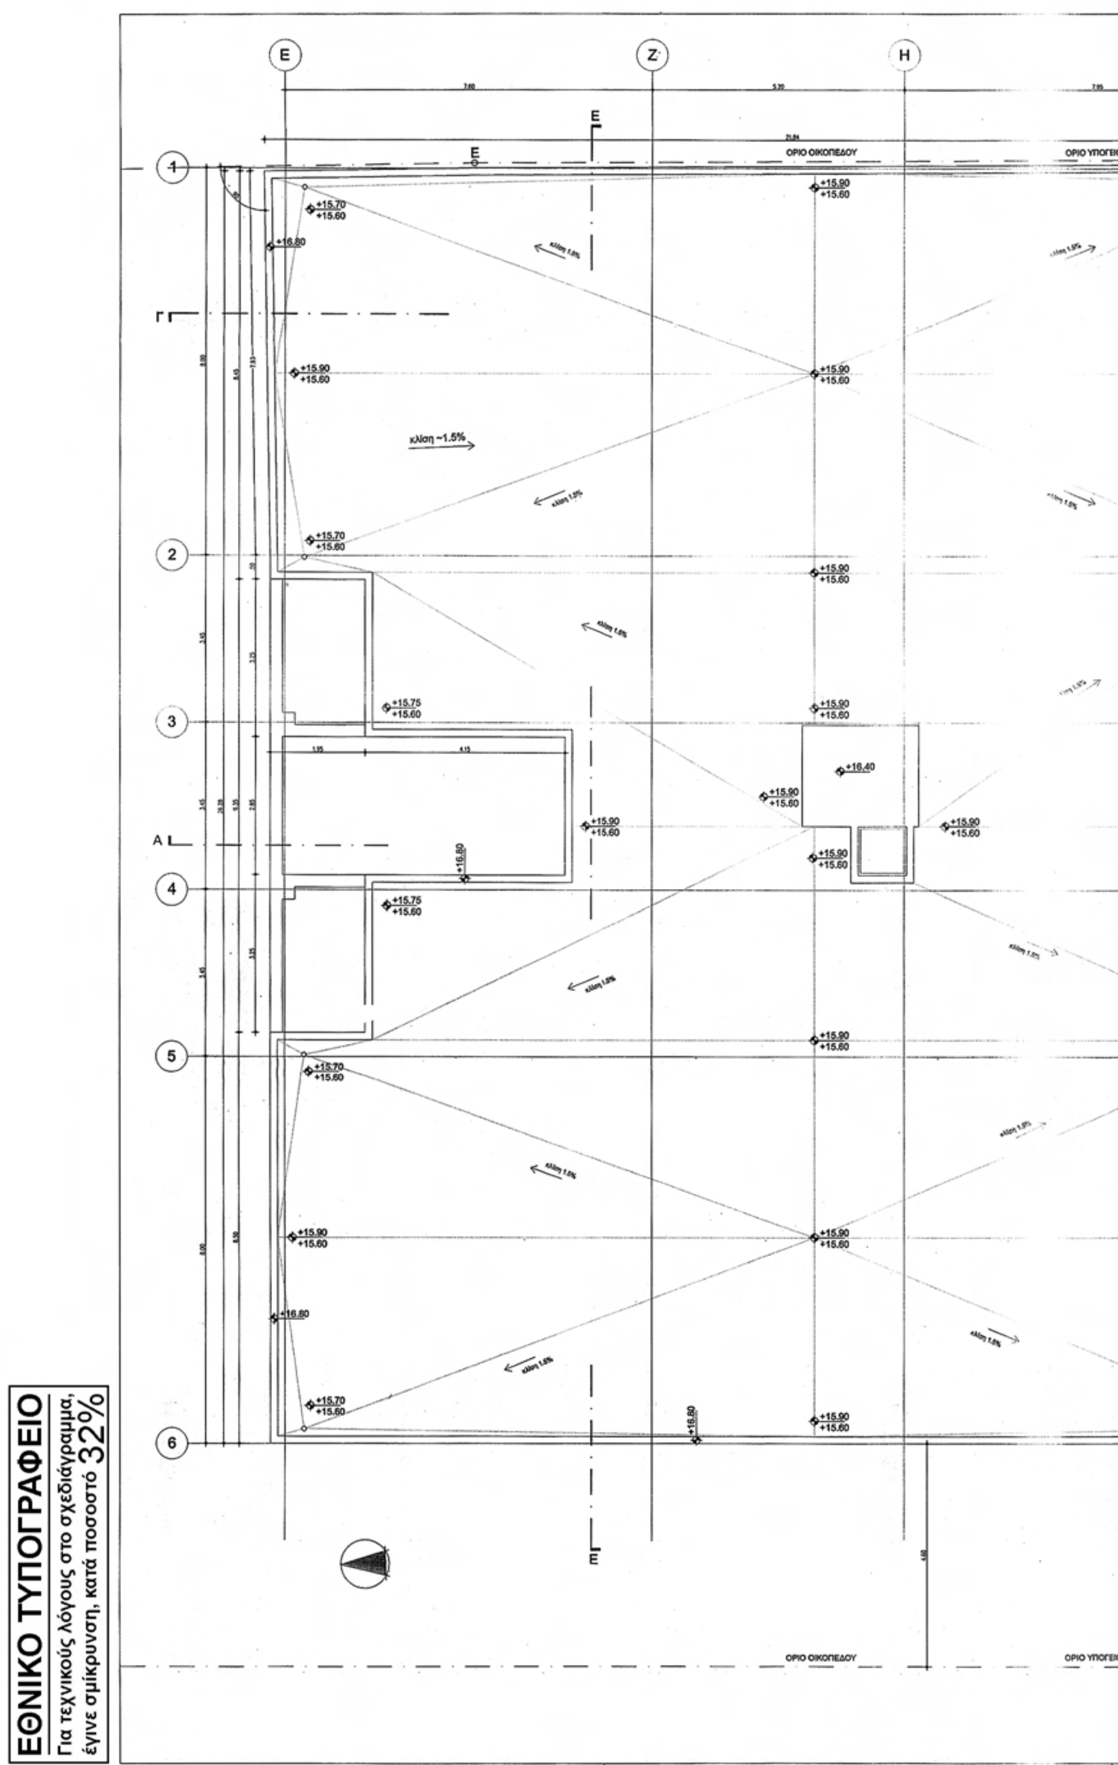
ΘΕΣΗ: Οδός Παπαναστασίου 12-14 Χανιά

ΘΕΜΑ: Καθορισμός ειδικών όρων και περιορισμών δόμησης για την ανέγερση τετραώροφης οικοδομής γραφείων και κατοικιών και υπόγειο σταθμό αυτοκινήτων σε οικόπεδο επί τής οδού Παπαναστασίου 12-14 στην πόλη των Χανίων επί του οποίου υπάρχει διατηρητέο κτίριο φερόμενης ιδιοκτησίας Τριποδάκη Εμμανουήλ.

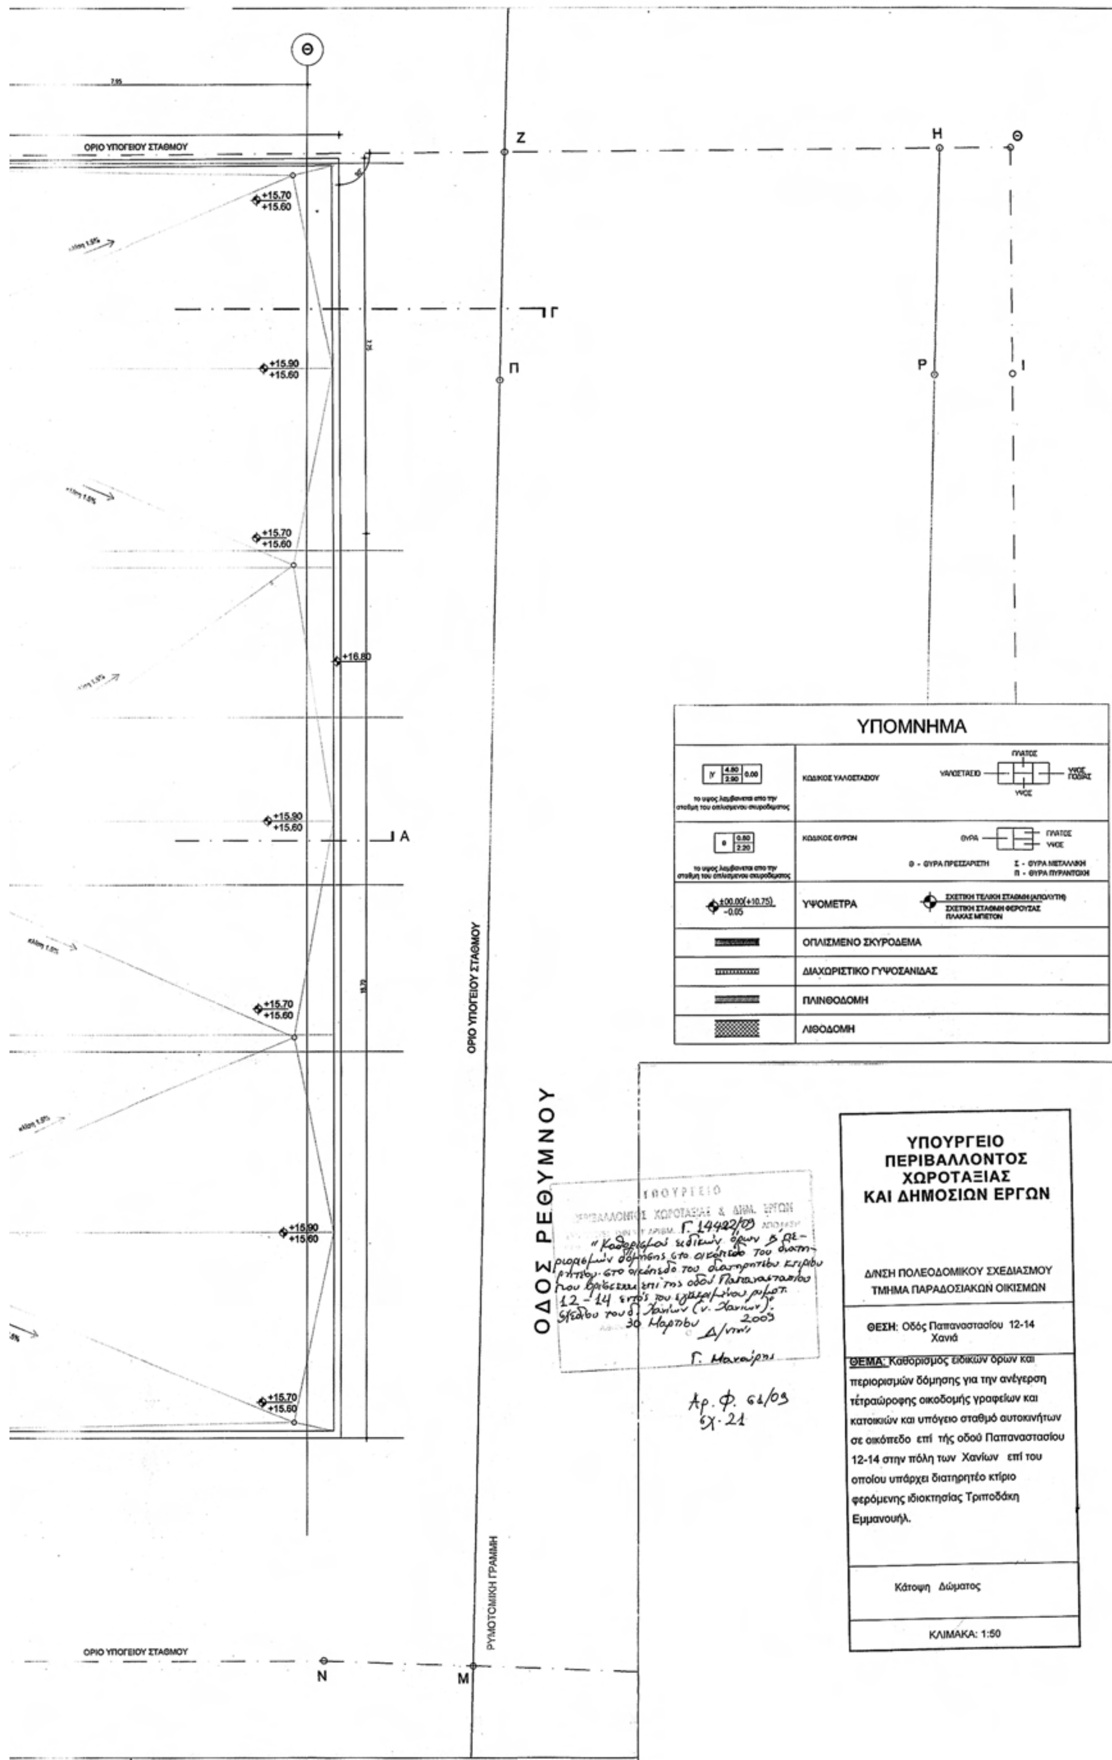
Κάτοψη 4ου ορόφου

ΚΛΙΜΑΚΑ: 1:50

Αρ. Φακ. 61/09
σχ. 21



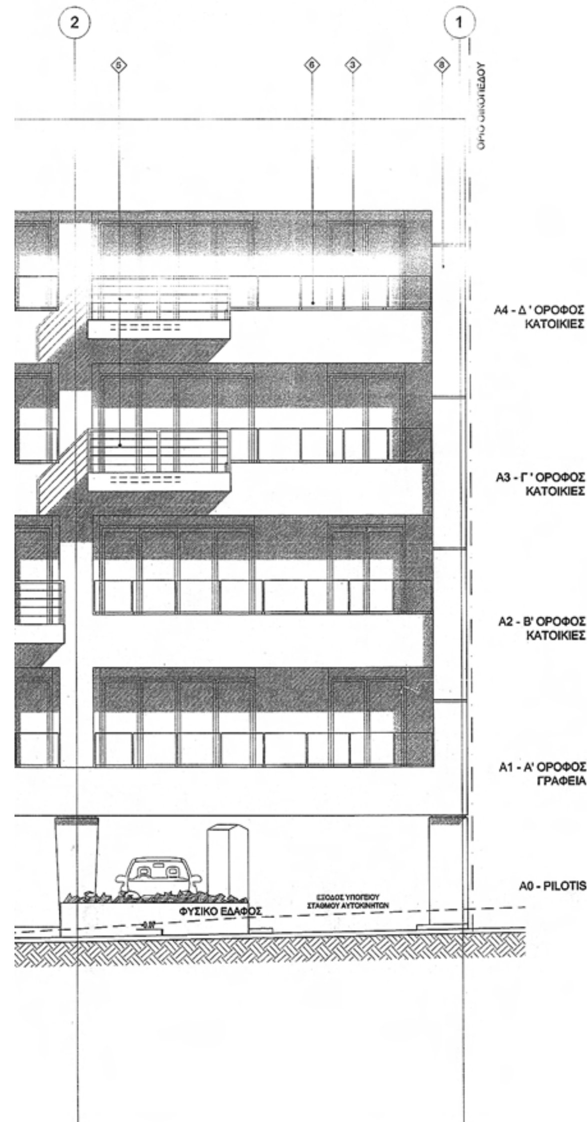
ΕΘΝΙΚΟ ΤΥΠΟΓΡΑΦΕΙΟ
Για τεχνικούς λόγους στο σχεδιάγραμμα,
έγινε σμίκρυνση, κατά ποσοστό 32%


ΟΡΙΟ ΥΠΟΓΕΙΟΥ ΣΤΑΘΜΟΥ
Θ
Ζ
Η
Θ
Γ
Π
Ρ
Ι
Α
+15.70
+15.60
+15.90
+15.60
+16.80
ΟΡΙΟ ΥΠΟΓΕΙΟΥ ΣΤΑΘΜΟΥ
ΟΔΟΣ ΡΕΘΥΜΝΟΥ
ΡΥΜΟΤΟΜΙΚΗ ΓΡΑΜΜΗ
Ν
Μ
ΥΠΟΜΝΗΜΑ
ΚΩΔΙΚΟΣ ΥΑΛΟΣΤΑΣΙΟΥ
το υψος λαμβανεται απο την στοθμη του οπλισμενου σκυροδεματος
ΚΩΔΙΚΟΣ ΘΥΡΩΝ
Θ - ΘΥΡΑ ΠΡΕΣΣΑΡΙΣΤΗ
Σ - ΘΥΡΑ ΜΕΤΑΛΛΙΚΗ
Π - ΘΥΡΑ ΠΥΡΑΝΤΟΧΗ
±00.00(+10.75)
-0.05
ΥΨΟΜΕΤΡΑ
ΣΧΕΤΙΚΗ ΤΕΛΙΚΗ ΣΤΑΘΜΗ (ΑΠΟΛΥΤΗ)
ΣΧΕΤΙΚΗ ΣΤΑΘΜΗ ΦΕΡΟΥΣΑΣ ΠΛΑΚΑΣ ΜΠΕΤΟΝ
ΟΠΛΙΣΜΕΝΟ ΣΚΥΡΟΔΕΜΑ
ΔΙΑΧΩΡΙΣΤΙΚΟ ΓΥΨΟΣΑΝΙΔΑΣ
ΠΛΙΝΘΟΔΟΜΗ
ΛΙΘΟΔΟΜΗ
ΥΠΟΥΡΓΕΙΟ ΠΕΡΙΒΑΛΛΟΝΤΟΣ ΧΩΡΟΤΑΞΙΑΣ ΚΑΙ ΔΗΜΟΣΙΩΝ ΕΡΓΩΝ
Δ/ΝΣΗ ΠΟΛΕΟΔΟΜΙΚΟΥ ΣΧΕΔΙΑΣΜΟΥ
ΤΜΗΜΑ ΠΑΡΑΔΟΣΙΑΚΩΝ ΟΙΚΙΣΜΩΝ
ΘΕΣΗ: Οδός Παπαναστασίου 12-14 Χανιά
ΘΕΜΑ: Καθορισμός ειδικών όρων και περιορισμών δόμησης για την ανέγερση τέτραώροφης οικοδομής γραφείων και κατοικιών και υπόγειο σταθμό αυτοκινήτων σε οικόπεδο επί τής οδού Παπαναστασίου 12-14 στην πόλη των Χανίων επί του οποίου υπάρχει διατηρητέο κτίριο φερόμενης ιδιοκτησίας Τριποδάκη Εμμανουήλ.
Κάτοψη Δώματος
ΚΛΙΜΑΚΑ: 1:50

ΕΘΝΙΚΟ ΤΥΠΟΓΡΑΦΕΙΟ

Για τεχνικούς λόγους στο σχεδιάγραμμα, έγινε σμίκρυνση, κατά ποσοστό 32%





ΥΠΟΜΝΗΜΑ	
1	ΞΥΛΙΝΗ ΠΕΡΓΚΟΛΑ
2	ΕΠΙΧΡΙΣΜΑ
3	ΚΟΥΦΩΜΑ ΑΛΟΥΜΙΝΙΟΥ
4	ΞΥΛΙΝΟ ΚΟΥΦΩΜΑ ΜΕ ΠΑΝΤΖΟΥΡΙΑ
5	ΜΕΤΑΛΛΙΚΟ ΚΙΓΚΛΙΔΩΜΑ
6	ΜΕΤΑΛΛΙΚΟ ΚΙΓΚΛΙΔΩΜΑ ΜΕ ΠΛΗΡΩΣΗ ΑΠΟ ΔΙΑΦΑΝΑ ΦΥΛΛΑ
7	ΚΕΡΑΜΟΣΚΕΠΗ
8	ΣΚΟΤΙΑ
9	ΞΥΛΙΝΗ ΠΕΡΓΚΟΛΑ

ΥΠΟΥΡΓΕΙΟ
ΠΕΡΙΒΑΛΛΟΝΤΟΣ ΧΩΡΟΤΑΞΙΑΣ & ΔΗΜ. ΕΡΓΩΝ
Γ 14422/09
Καθορισμού ειδικών όρων και περιορισμών δόμησης στο οικόπεδο του διατηρητέου κτιρίου που βρίσκεται επί της οδού Παπαναστασίου 12-14 εντός του εγκεκριμένου ρυμοτ. σχ. του Δήμου Χανίων (ν. Χανίων)
30 Μαρτίου 9
Δ/ΝΤΗΣ

Γ. ΜΑΝΟΥΡΗΣ

Αρ. Φακ. 61/09
σχ. 21

ΥΠΟΥΡΓΕΙΟ ΠΕΡΙΒΑΛΛΟΝΤΟΣ ΧΩΡΟΤΑΞΙΑΣ ΚΑΙ ΔΗΜΟΣΙΩΝ ΕΡΓΩΝ

Δ/ΝΣΗ ΠΟΛΕΟΔΟΜΙΚΟΥ ΣΧΕΔΙΑΣΜΟΥ
ΤΜΗΜΑ ΠΑΡΑΔΟΣΙΑΚΩΝ ΟΙΚΙΣΜΩΝ

ΘΕΣΗ: Οδός Παπαναστασίου 12-14 Χανιά.

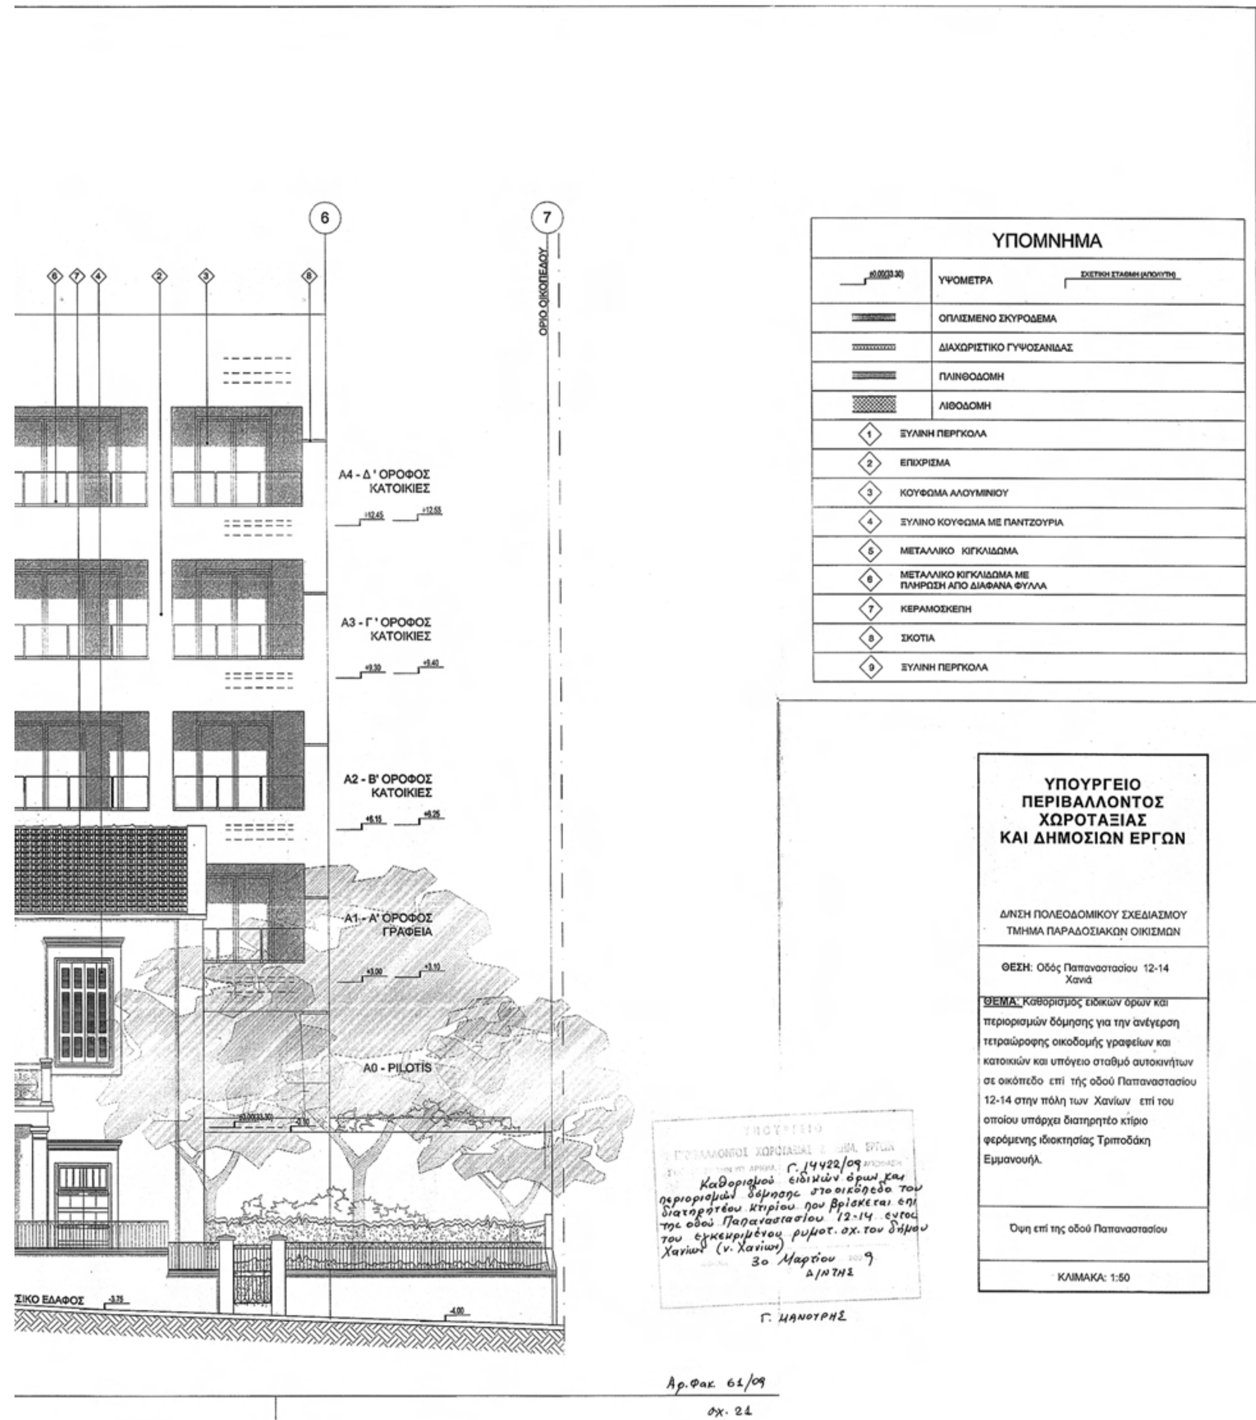
ΘΕΜΑ: Καθορισμός ειδικών όρων και περιορισμών δόμησης για την ανέγερση τετραώροφης οικοδομής γραφείων και κατοικιών και υπόγειο σταθμό αυτοκινήτων σε οικόπεδο επί τής οδού Παπαναστασίου 12-14 στην πόλη των Χανίων επί του οποίου υπάρχει διατηρητέο κτίριο φερόμενης ιδιοκτησίας Τριποδάκη Εμμανουήλ.

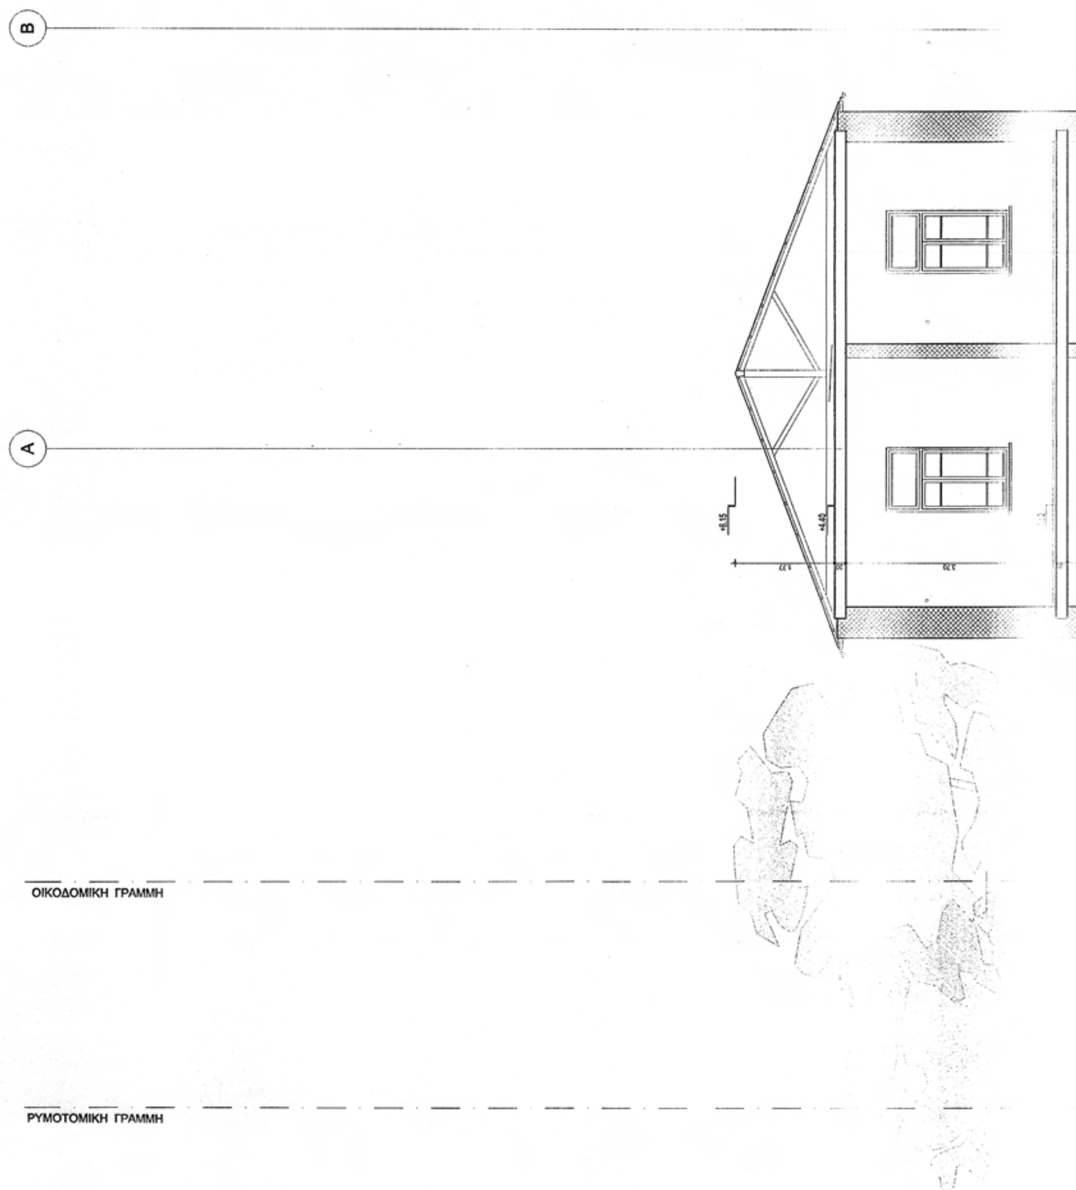
Όψη επί της οδού Ρεθύμνου

ΚΛΙΜΑΚΑ: 1:50

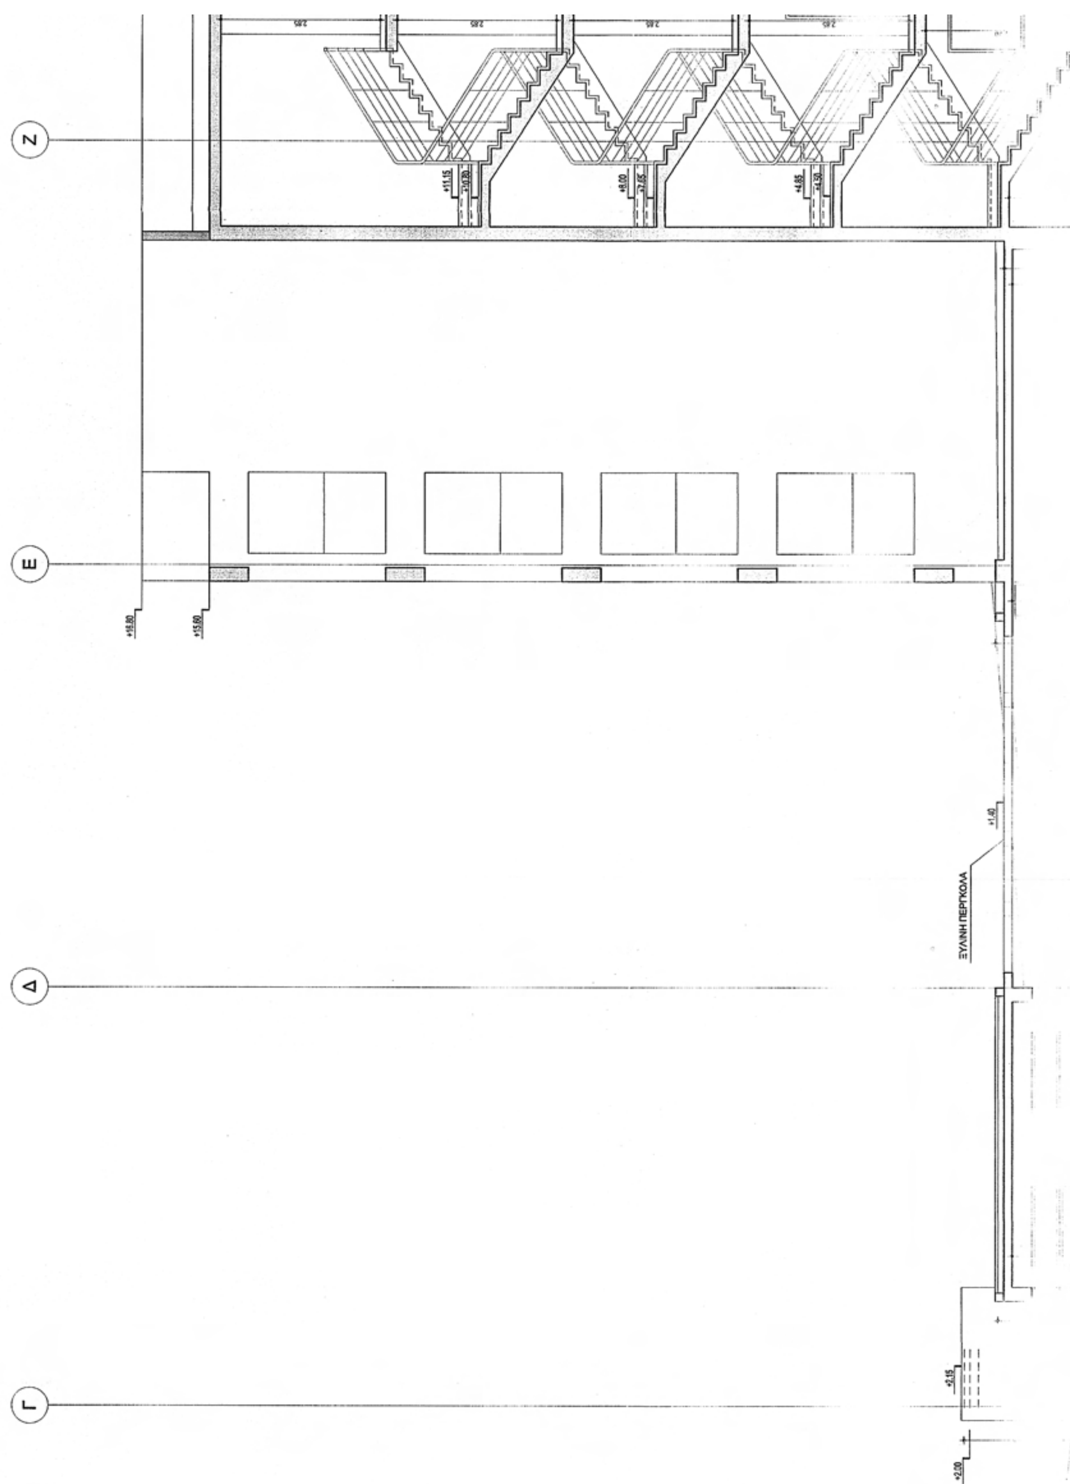
ΕΘΝΙΚΟ ΤΥΠΟΓΡΑΦΕΙΟ
Για τεχνικούς λόγους στο σχεδιάγραμμα, έγινε σμίκρυνση, κατά ποσοστό 32%




ΟΡΙΟ ΟΙΚΟΠΕΔΟΥ
Α4 - Δ' ΟΡΟΦΟΣ ΚΑΤΟΙΚΙΕΣ
Α3 - Γ' ΟΡΟΦΟΣ ΚΑΤΟΙΚΙΕΣ
Α2 - Β' ΟΡΟΦΟΣ ΚΑΤΟΙΚΙΕΣ
Α1 - Α' ΟΡΟΦΟΣ ΓΡΑΦΕΙΑ
Α0 - PILOTIS
ΥΠΟΜΝΗΜΑ
ΥΨΟΜΕΤΡΑ
ΣΧΕΤΙΚΗ ΣΤΑΘΜΗ (ΑΠΟΛΥΤΗ)
ΟΠΛΙΣΜΕΝΟ ΣΚΥΡΟΔΕΜΑ
ΔΙΑΧΩΡΙΣΤΙΚΟ ΓΥΨΟΣΑΝΙΔΑΣ
ΠΛΙΝΘΟΔΟΜΗ
ΛΙΘΟΔΟΜΗ
1 ΞΥΛΙΝΗ ΠΕΡΓΚΟΛΑ
2 ΕΠΙΧΡΙΣΜΑ
3 ΚΟΥΦΩΜΑ ΑΛΟΥΜΙΝΙΟΥ
4 ΞΥΛΙΝΟ ΚΟΥΦΩΜΑ ΜΕ ΠΑΝΤΖΟΥΡΙΑ
5 ΜΕΤΑΛΛΙΚΟ ΚΙΓΚΛΙΔΩΜΑ
6 ΜΕΤΑΛΛΙΚΟ ΚΙΓΚΛΙΔΩΜΑ ΜΕ ΠΛΗΡΩΣΗ ΑΠΟ ΔΙΑΦΑΝΑ ΦΥΛΛΑ
7 ΚΕΡΑΜΟΣΚΕΠΗ
8 ΣΚΟΤΙΑ
9 ΞΥΛΙΝΗ ΠΕΡΓΚΟΛΑ
ΥΠΟΥΡΓΕΙΟ ΠΕΡΙΒΑΛΛΟΝΤΟΣ ΧΩΡΟΤΑΞΙΑΣ ΚΑΙ ΔΗΜΟΣΙΩΝ ΕΡΓΩΝ
Δ/ΝΣΗ ΠΟΛΕΟΔΟΜΙΚΟΥ ΣΧΕΔΙΑΣΜΟΥ
ΤΜΗΜΑ ΠΑΡΑΔΟΣΙΑΚΩΝ ΟΙΚΙΣΜΩΝ
ΘΕΣΗ: Οδός Παπαναστασίου 12-14 Χανιά
ΘΕΜΑ: Καθορισμός ειδικών όρων και περιορισμών δόμησης για την ανέγερση τετραώροφης οικοδομής γραφείων και κατοικιών και υπόγειο σταθμό αυτοκινήτων σε οικόπεδο επί τής οδού Παπαναστασίου 12-14 στην πόλη των Χανίων επί του οποίου υπάρχει διατηρητέο κτίριο φερόμενης ιδιοκτησίας Τριποδάκη Εμμανουήλ.
Όψη επί της οδού Παπαναστασίου
ΚΛΙΜΑΚΑ: 1:50
Γ. 14422/09
Καθορισμού ειδικών όρων και περιορισμών δόμησης στο οικόπεδο του διατηρητέου κτιρίου που βρίσκεται επί της οδού Παπαναστασίου 12-14 εντός του εγκεκριμένου ρυμοτ. σχ. του δήμου Χανίων (ν. Χανίων)
30 Μαρτίου 2009
Δ/ΝΤΗΣ
Γ. ΜΑΝΟΥΡΗΣ
Αρ.Φακ. 61/09
σχ. 21



ΕΘΝΙΚΟ ΤΥΠΟΓΡΑΦΕΙΟ
Για τεχνικούς λόγους στο σχεδιάγραμμα, έγινε σμίκρυνση, κατά ποσοστό 37%


Ζ
Ε
Δ
Γ
+16.80
+15.60
+1.40
ΞΥΛΙΝΗ ΠΕΡΓΚΟΛΑ
+2.15
+2.00

ΡΥΜΟΤΟΜΙΚΗ ΓΡΑΜΜΗ

ΟΙΚΟΔΟΜΙΚΗ ΓΡΑΜΜΗ

Θ

Η

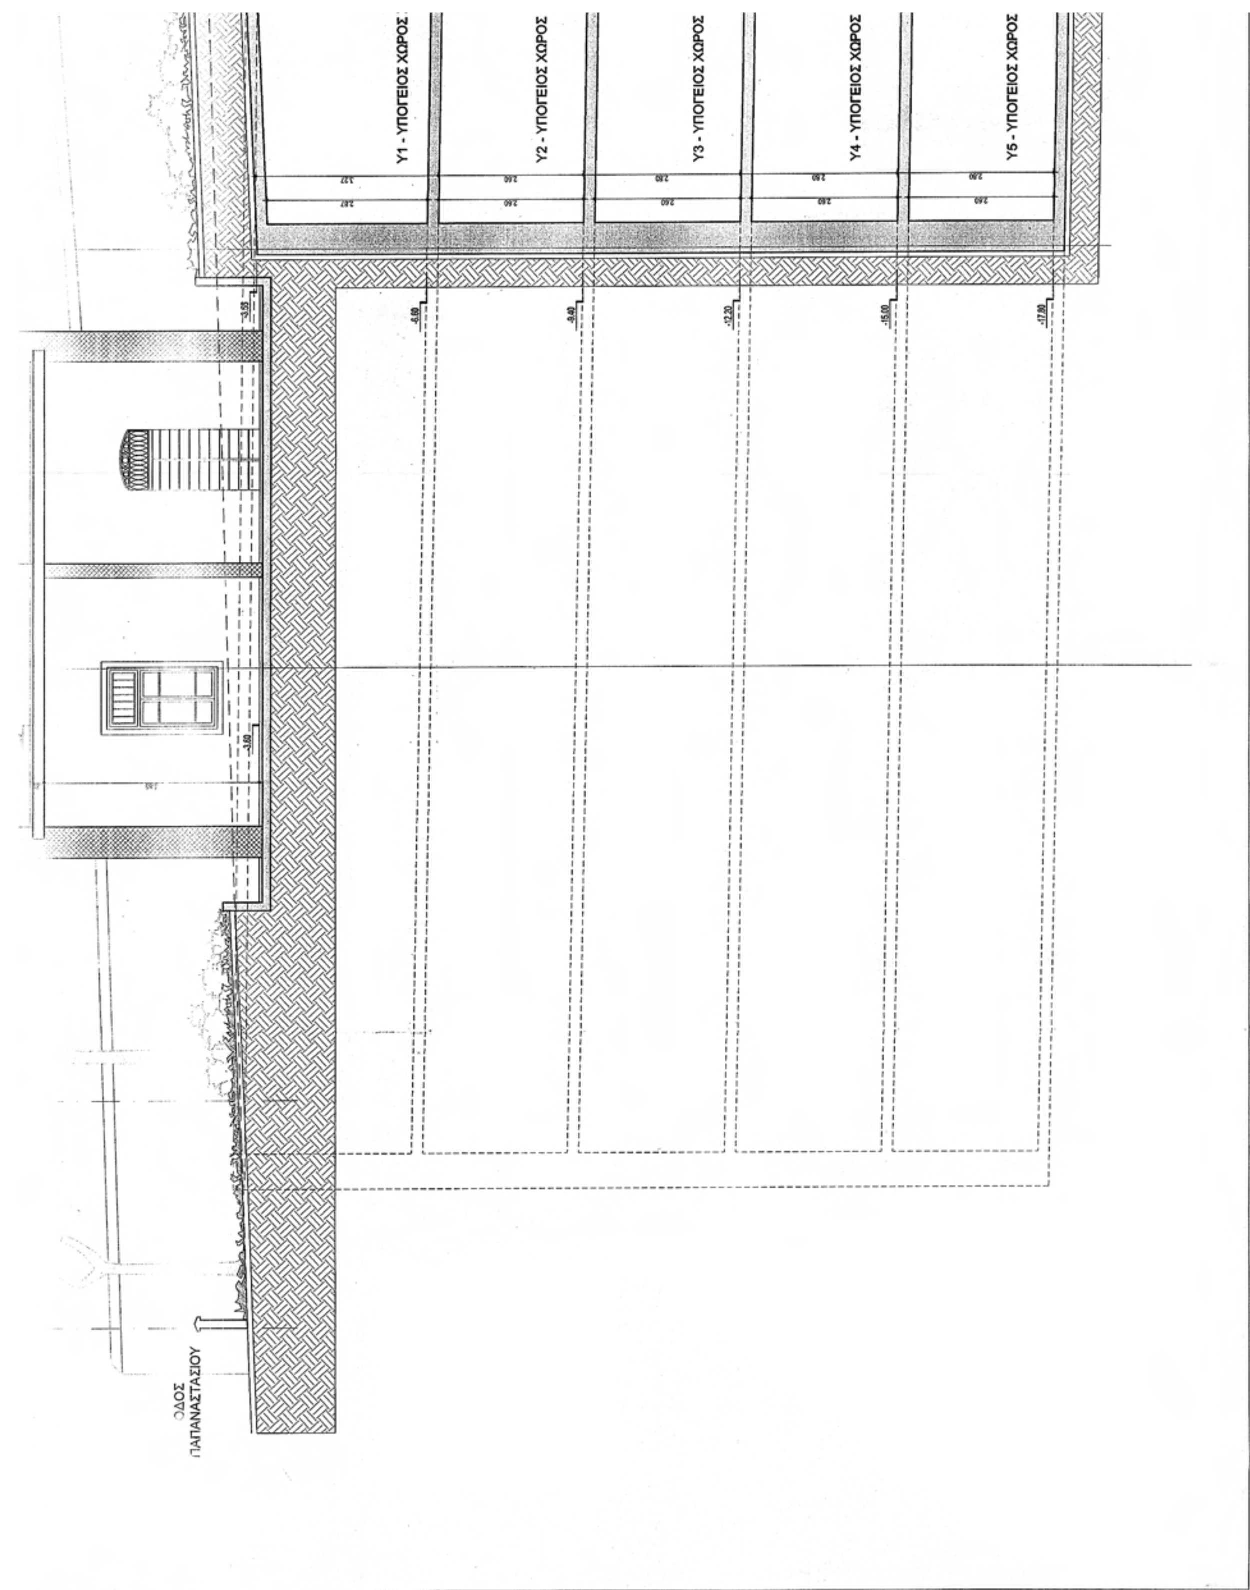
Α4 - Δ΄ ΟΡΟΦΟΣ ΚΑΤΟΙΚΙΕΣ

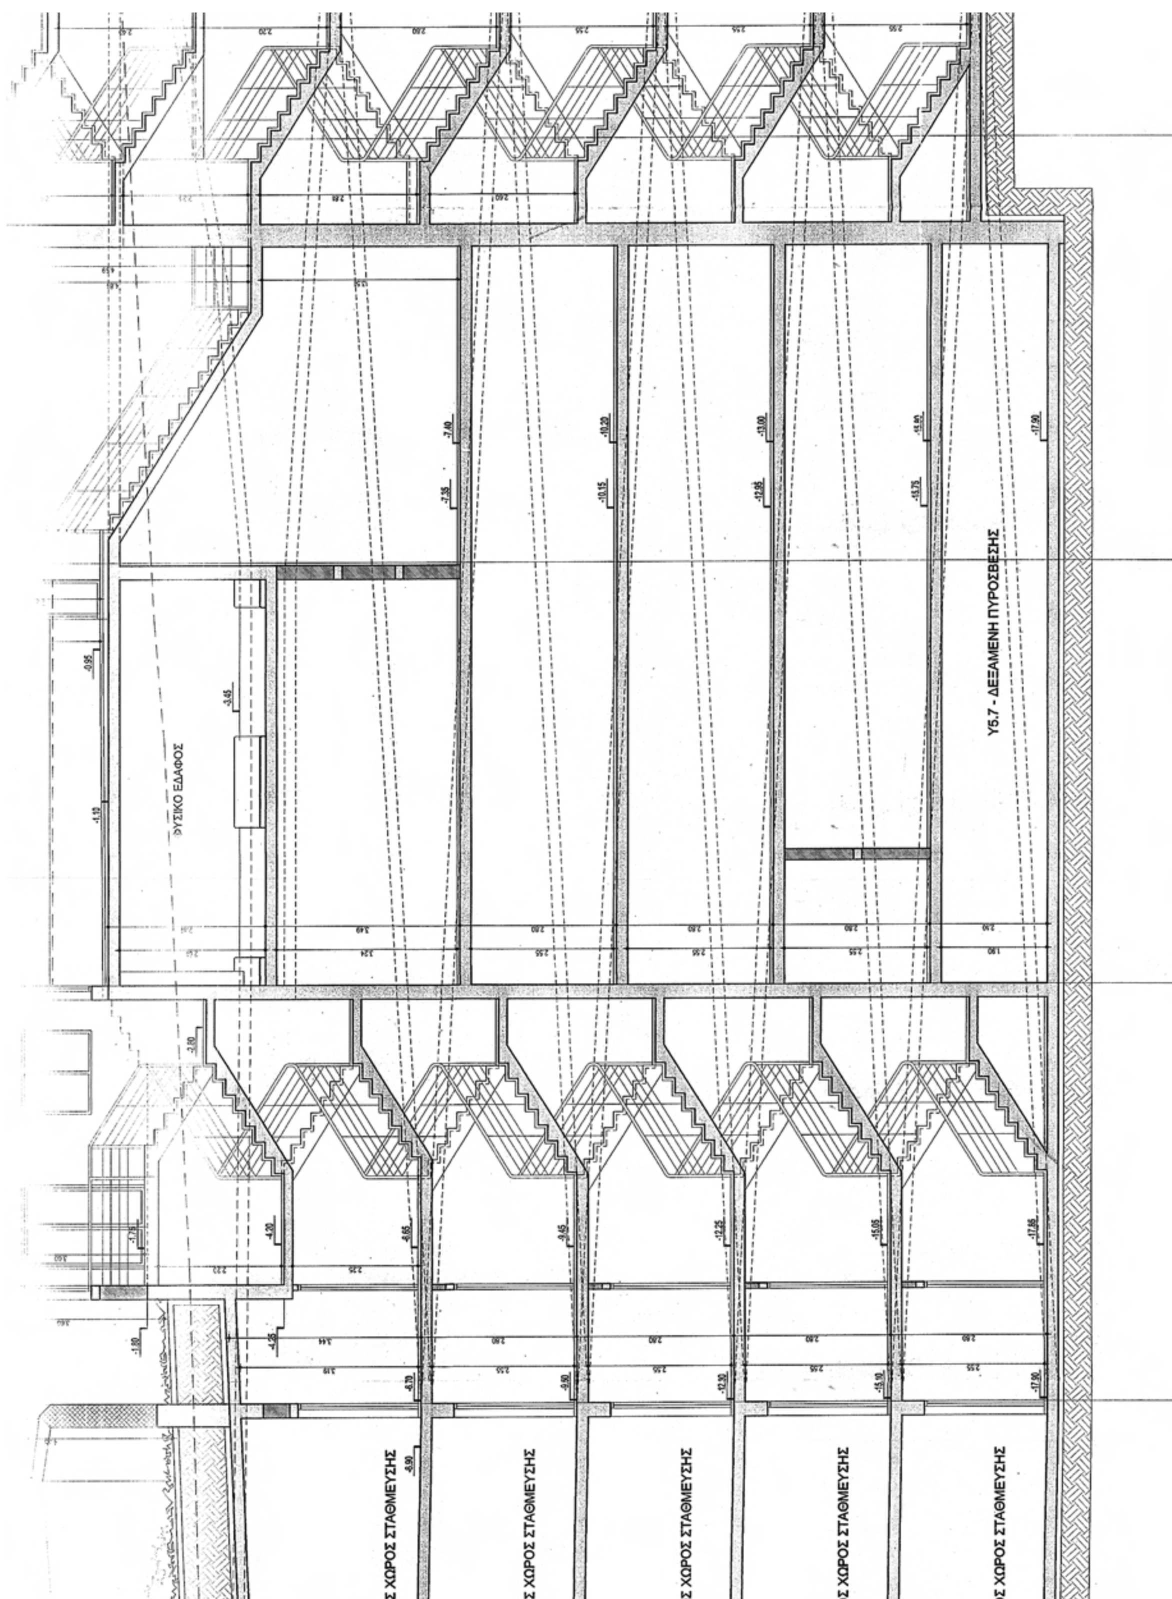
Α3 - Γ΄ ΟΡΟΦΟΣ ΚΑΤΟΙΚΙΕΣ

Α2 - Β΄ ΟΡΟΦΟΣ ΚΑΤΟΙΚΙΕΣ

Α1 - Α΄ ΟΡΟΦΟΣ ΓΡΑΦΕΙΑ

Α0 - PILOTIS


Υ1 - ΥΠΟΓΕΙΟΣ ΧΩΡΟΣ
Υ2 - ΥΠΟΓΕΙΟΣ ΧΩΡΟΣ
Υ3 - ΥΠΟΓΕΙΟΣ ΧΩΡΟΣ
Υ4 - ΥΠΟΓΕΙΟΣ ΧΩΡΟΣ
Υ5 - ΥΠΟΓΕΙΟΣ ΧΩΡΟΣ
ΟΔΟΣ
ΠΑΠΑΝΑΣΤΑΣΙΟΥ


ΦΥΣΙΚΟ ΕΔΑΦΟΣ
Υ5.7 - ΔΕΞΑΜΕΝΗ ΠΥΡΟΣΒΕΣΗΣ
ΧΩΡΟΣ ΣΤΑΘΜΕΥΣΗΣ
ΧΩΡΟΣ ΣΤΑΘΜΕΥΣΗΣ
ΧΩΡΟΣ ΣΤΑΘΜΕΥΣΗΣ
ΧΩΡΟΣ ΣΤΑΘΜΕΥΣΗΣ
ΧΩΡΟΣ ΣΤΑΘΜΕΥΣΗΣ

ΥΠΟΜΝΗΜΑ

±0.00(33.30)	ΥΨΟΜΕΤΡΑ — ΣΧΕΤΙΚΗ ΣΤΑΘΜΗ (ΑΠΟΛΥΤΗ)
	ΟΠΛΙΣΜΕΝΟ ΣΚΥΡΟΔΕΜΑ
	ΔΙΑΧΩΡΙΣΤΙΚΟ ΓΥΨΟΣΑΝΙΔΑΣ
	ΠΛΙΝΘΟΔΟΜΗ
	ΛΙΘΟΔΟΜΗ

ΥΠΟΥΡΓΕΙΟ ΠΕΡΙΒΑΛΛΟΝΤΟΣ ΧΩΡΟΤΑΞΙΑΣ ΚΑΙ ΔΗΜΟΣΙΩΝ ΕΡΓΩΝ

Δ/ΝΣΗ ΠΟΛΕΟΔΟΜΙΚΟΥ ΣΧΕΔΙΑΣΜΟΥ
ΤΜΗΜΑ ΠΑΡΑΔΟΣΙΑΚΩΝ ΟΙΚΙΣΜΩΝ

ΘΕΣΗ: Οδός Παπαναστασίου 12-14 Χανιά

ΘΕΜΑ: Καθορισμός ειδικών όρων και περιορισμών δόμησης για την ανέγερση τετραώροφης οικοδομής γραφείων και κατοικιών και υπόγειο σταθμό αυτοκινήτων σε οικόπεδο επί τής οδού Παπαναστασίου 12-14 στην πόλη των Χανίων επί του οποίου υπάρχει διατηρητέο κτίριο φερόμενης ιδιοκτησίας Τριποδάκη Εμμανουήλ.

Τομή Α-Α

ΚΛΙΜΑΚΑ: 1:50

ΥΠΟΥΡΓΕΙΟ ΠΕΡΙΒΑΛΛΟΝΤΟΣ ΧΩΡΟΤΑΞΙΑΣ & ΔΗΜ. ΕΡΓΩΝ
Γ. 14422/09
Καθορισμού ειδικών όρων και περιορισμών δόμησης στο οικόπεδο του διατηρητέου κτιρίου που βρίσκεται επί της οδού Παπαναστασίου 12-14 εντός του εγκεκριμένου ρυμοτ. σχ. του Δήμου Χανίων (ν. Χανίων)
30 Μαρτίου 2009
Δ/ΝΤΗΣ
Γ. ΜΑΝΟΥΡΗΣ

Αρ. Φακ. 61/09
σχ. 21

ΟΔΟΣ ΡΕΘΥΜΝΟΥ

Υ0 - ΥΠΟΓΕΙΟΣ ΧΩΡΟΣ

Υ1 - ΥΠΟΓΕΙΟΣ ΧΩΡΟΣ ΣΤΑΘΜΕΥΣΗΣ

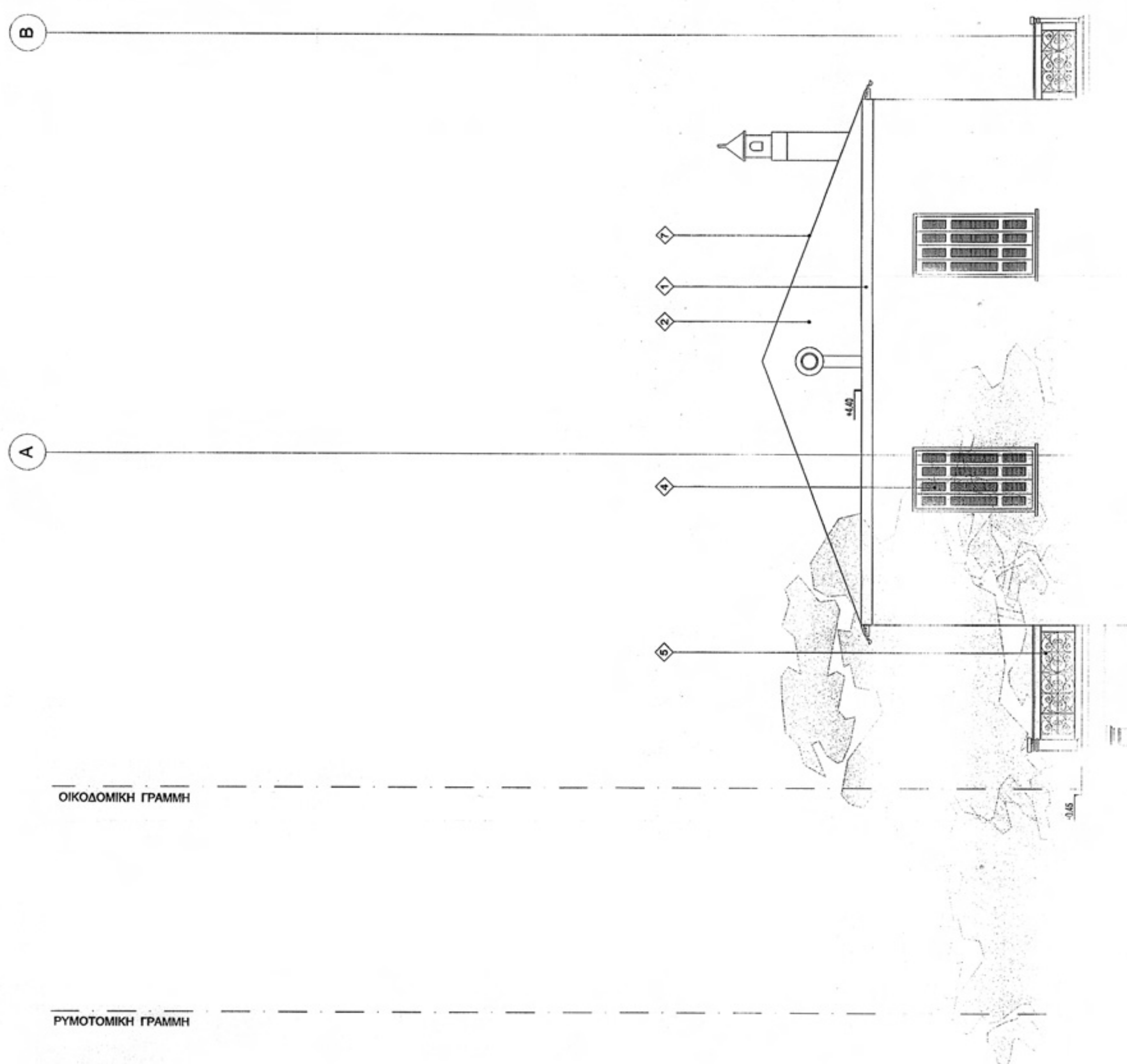
Υ2 - ΥΠΟΓΕΙΟΣ ΧΩΡΟΣ ΣΤΑΘΜΕΥΣΗΣ

Υ3 - ΥΠΟΓΕΙΟΣ ΧΩΡΟΣ ΣΤΑΘΜΕΥΣΗΣ

Υ4 - ΥΠΟΓΕΙΟΣ ΧΩΡΟΣ ΣΤΑΘΜΕΥΣΗΣ

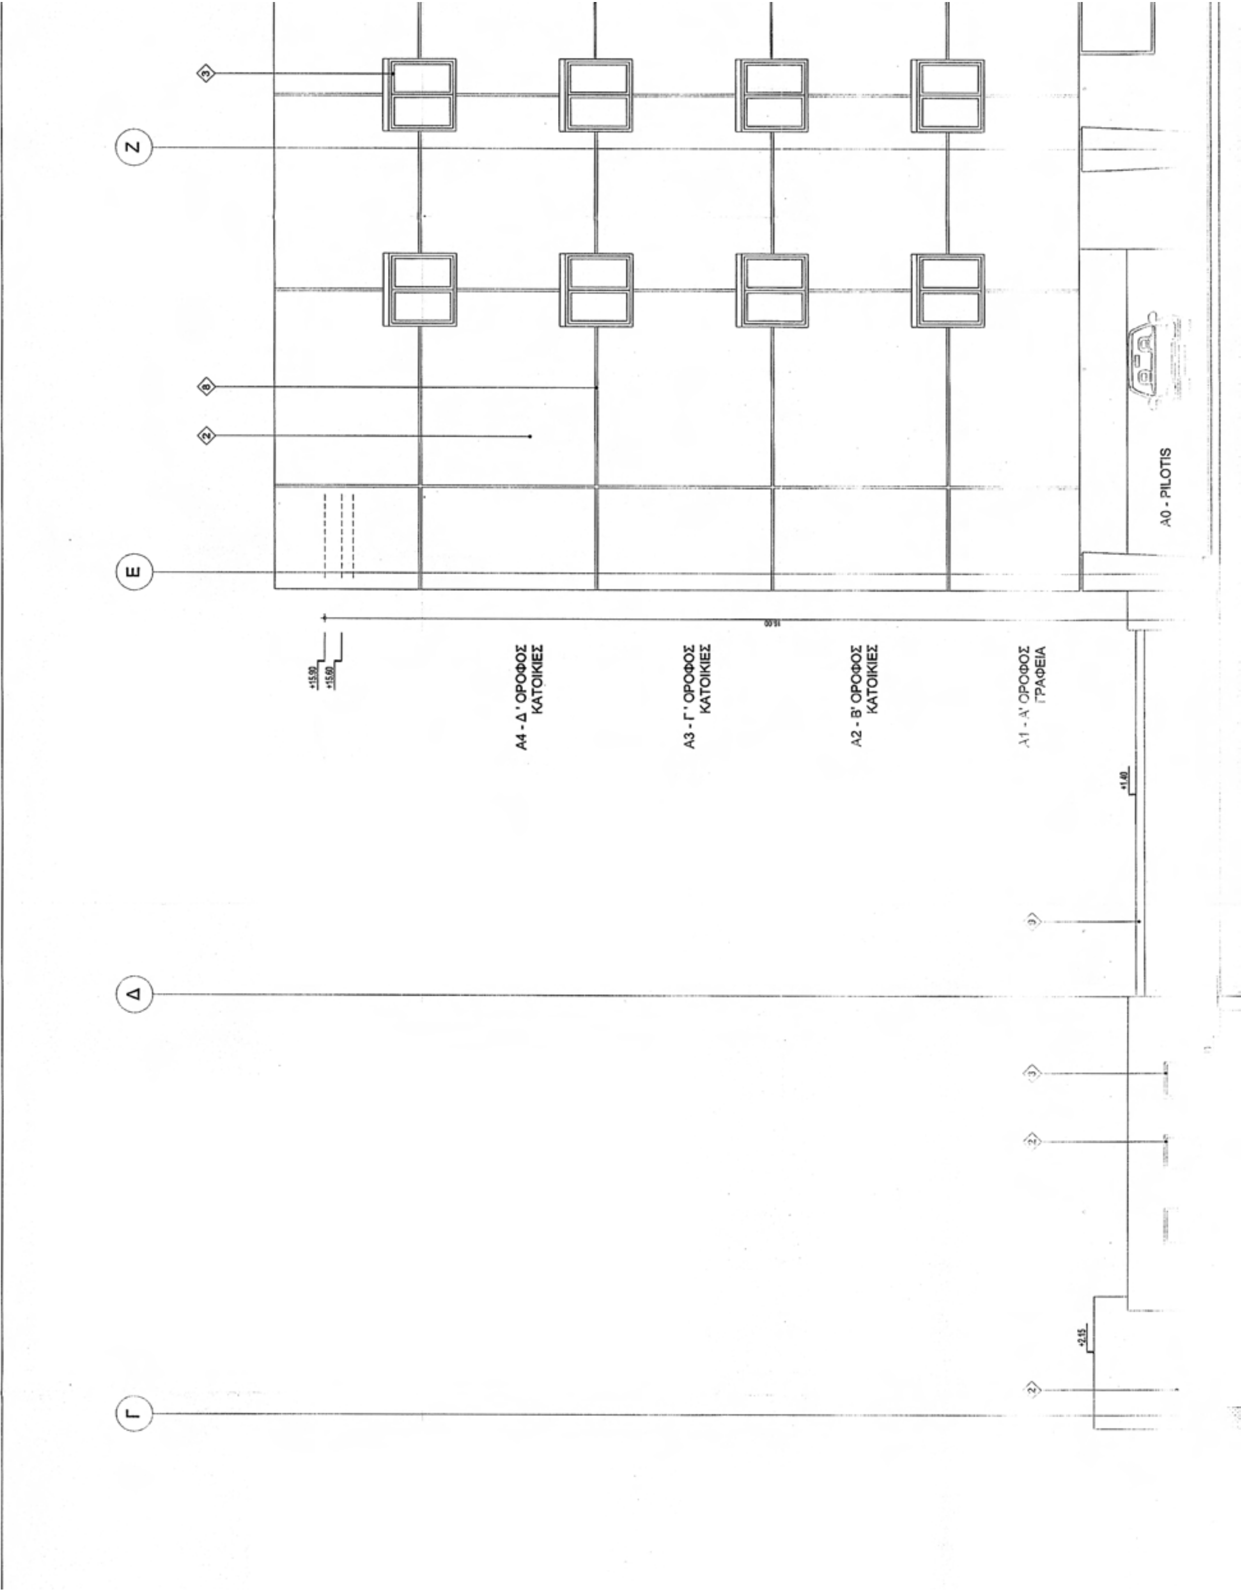
Υ5 - ΥΠΟΓΕΙΟΣ ΧΩΡΟΣ ΣΤΑΘΜΕΥΣΗΣ

-4.90 -7.95 -10.75 -13.55 -16.35
-5.00 -5.05 -8.05 -8.10 -10.85 -10.90 -13.65 -13.70 -16.45 -16.50
-2.60 -2.65



ΕΘΝΙΚΟ ΤΥΠΟΓΡΑΦΕΙΟ

Για τεχνικούς λόγους στο σχεδιάγραμμα, έγινε σμίκρυνση, κατά ποσοστό 37%


Ζ
Ε
Δ
Γ
Α4 - Δ' ΟΡΟΦΟΣ ΚΑΤΟΙΚΙΕΣ
Α3 - Γ' ΟΡΟΦΟΣ ΚΑΤΟΙΚΙΕΣ
Α2 - Β' ΟΡΟΦΟΣ ΚΑΤΟΙΚΙΕΣ
Α1 - Α' ΟΡΟΦΟΣ ΓΡΑΦΕΙΑ
Α0 - PILOTIS

ΥΠΟΜΝΗΜΑ

ΥΨΟΜΕΤΡΑ

ΣΧΕΤΙΚΗ ΣΤΑΘΜΗ (ΑΠΟΛΥΤΗ)

ΡΥΜΟΤΟΜΙΚΗ ΓΡΑΜΜΗ

ΟΙΚΟΔΟΜΙΚΗ ΓΡΑΜΜΗ

ΟΔΟΣ ΡΕΘΥΜΝΟΥ

Θ

Η

A0 - PILOTIS

Υ1 - ΥΠΟΓΕΙΟΣ
ΧΩΡΟΣ ΣΤΑΘΜΕΥΣ

Υ2 - ΥΠΟΓΕΙΟΣ
ΧΩΡΟΣ ΣΤΑΘΜΕΥΣ

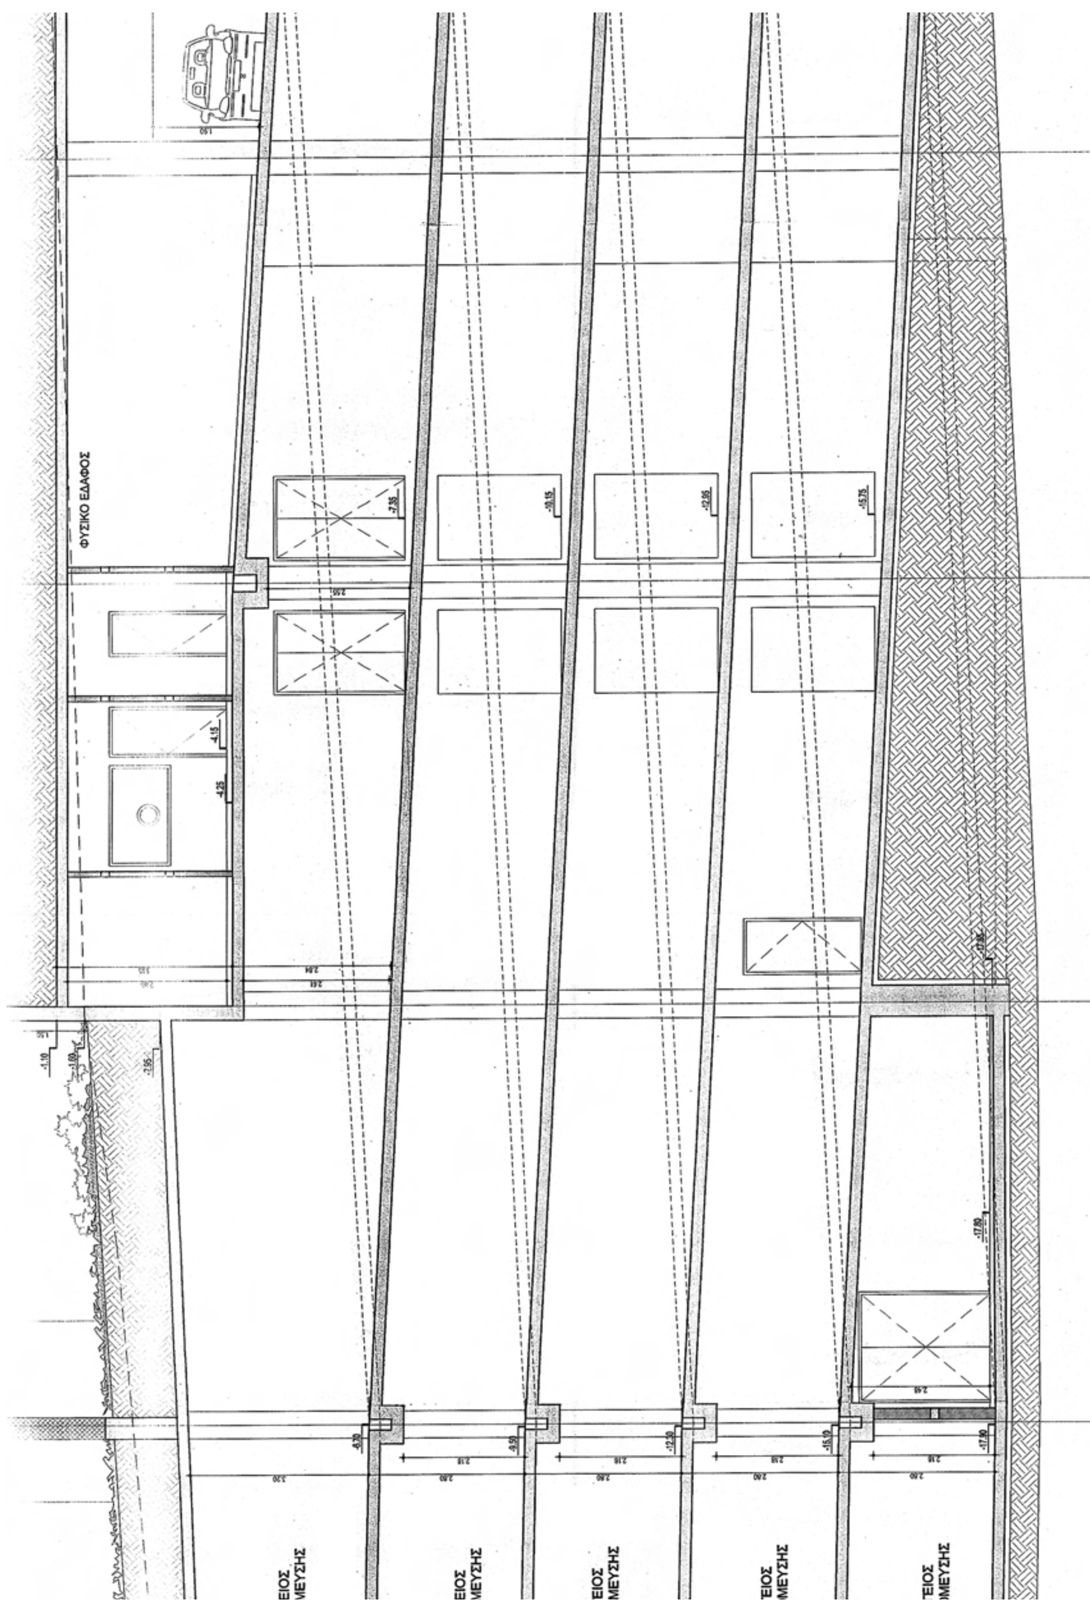
Υ3 - ΥΠΟΓΕΙΟΣ
ΧΩΡΟΣ ΣΤΑΘΜΕΥΣ

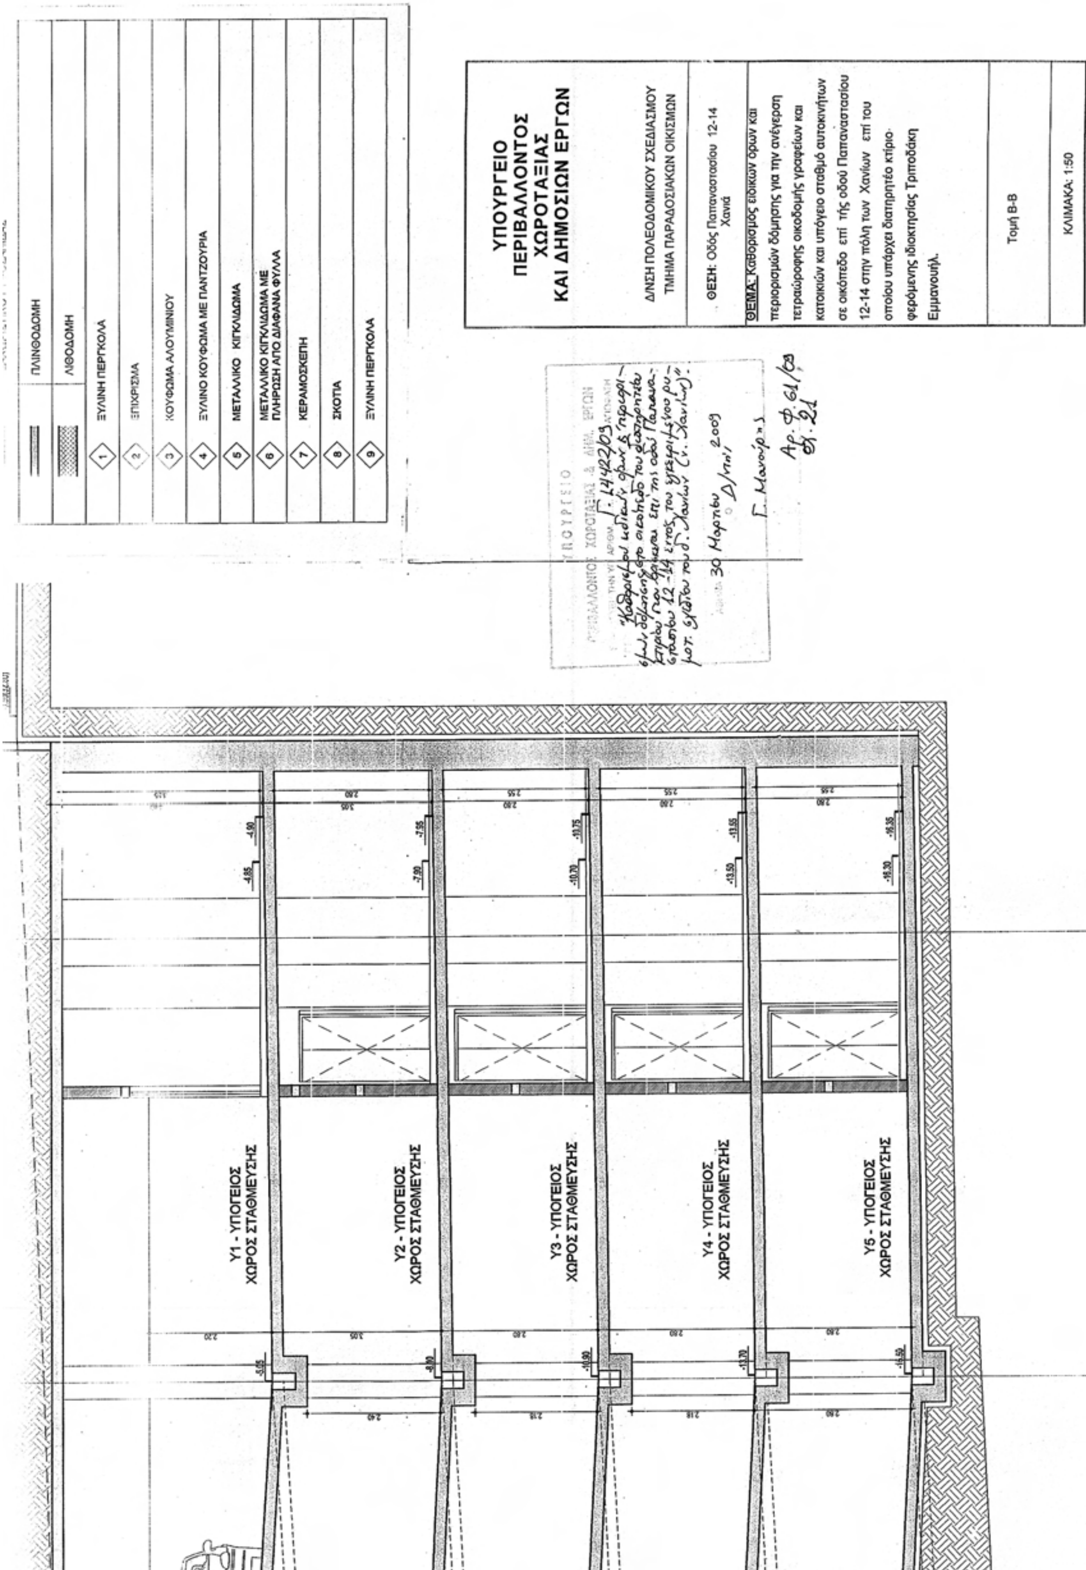
Υ4 - ΥΠΟΓΕΙΟΣ
ΧΩΡΟΣ ΣΤΑΘΜΕΥΣ

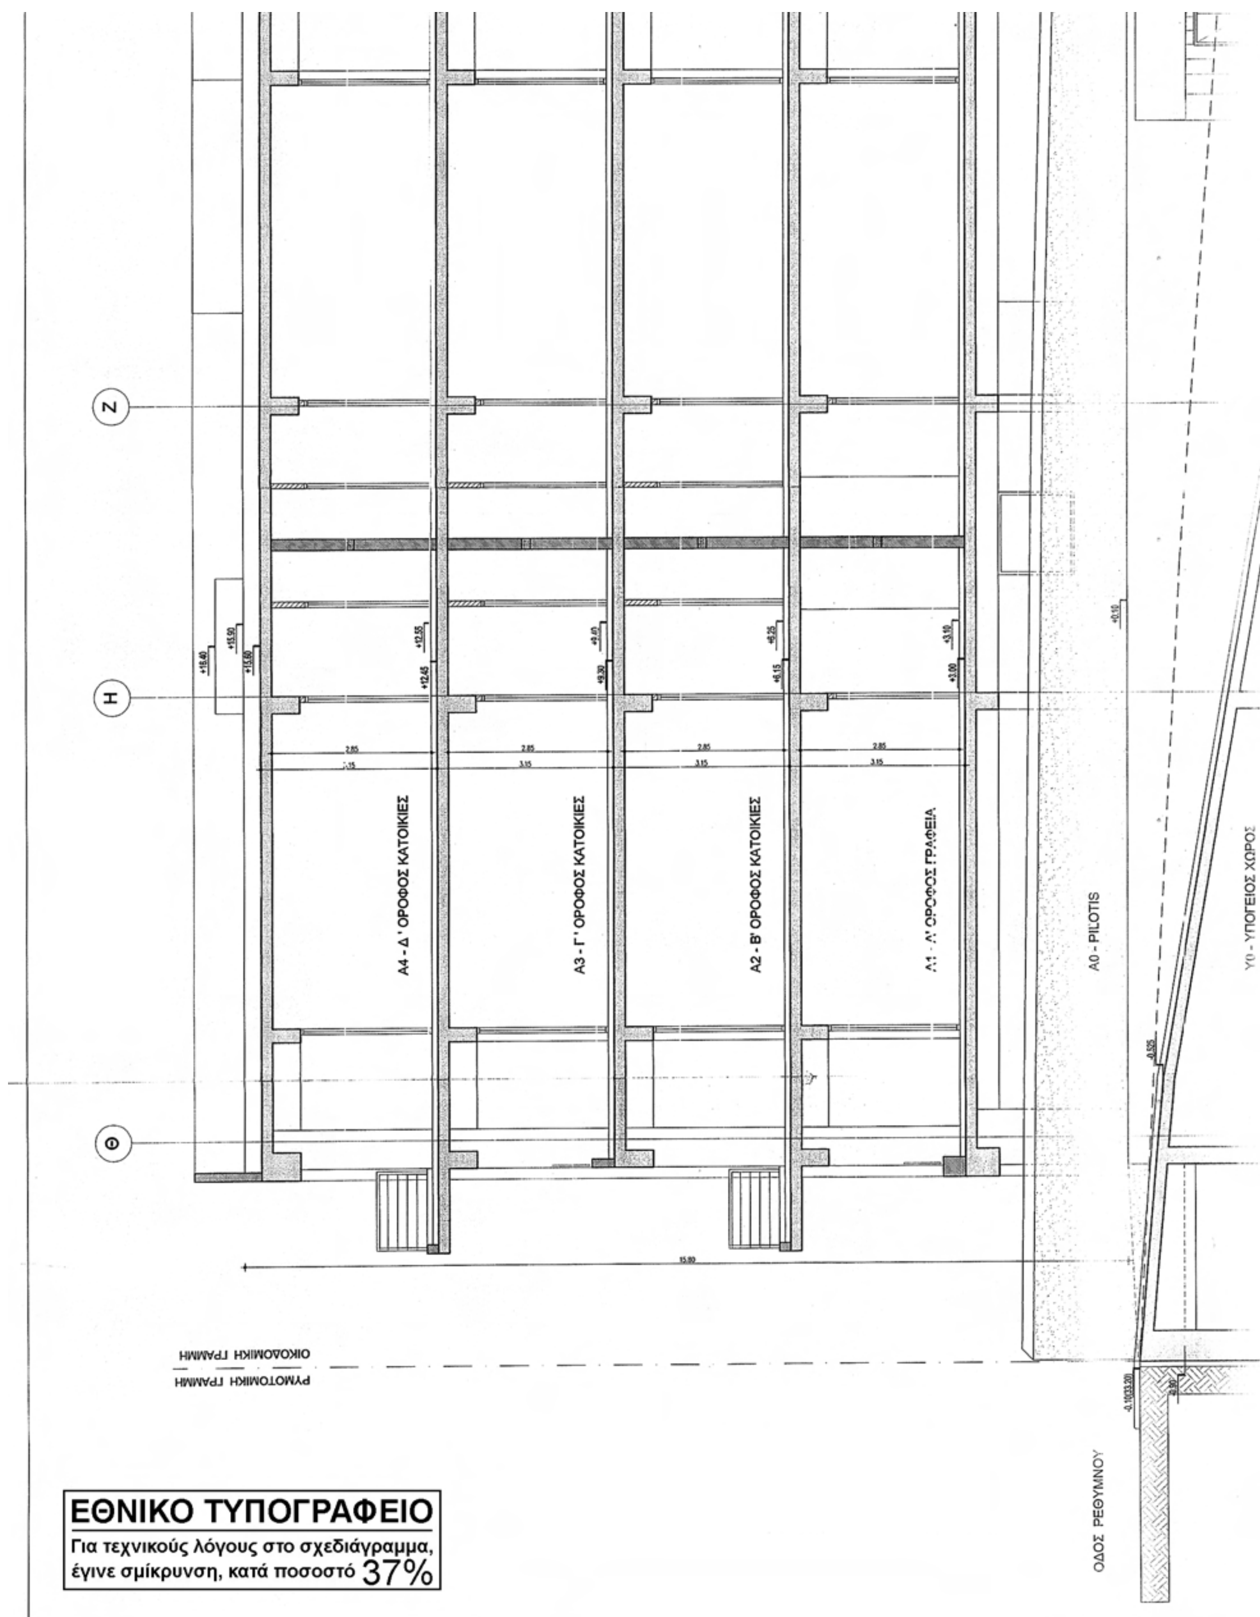
Υ5 - ΥΠΟΓΕΙΟΣ
ΧΩΡΟΣ ΣΤΑΘΜΕΥ

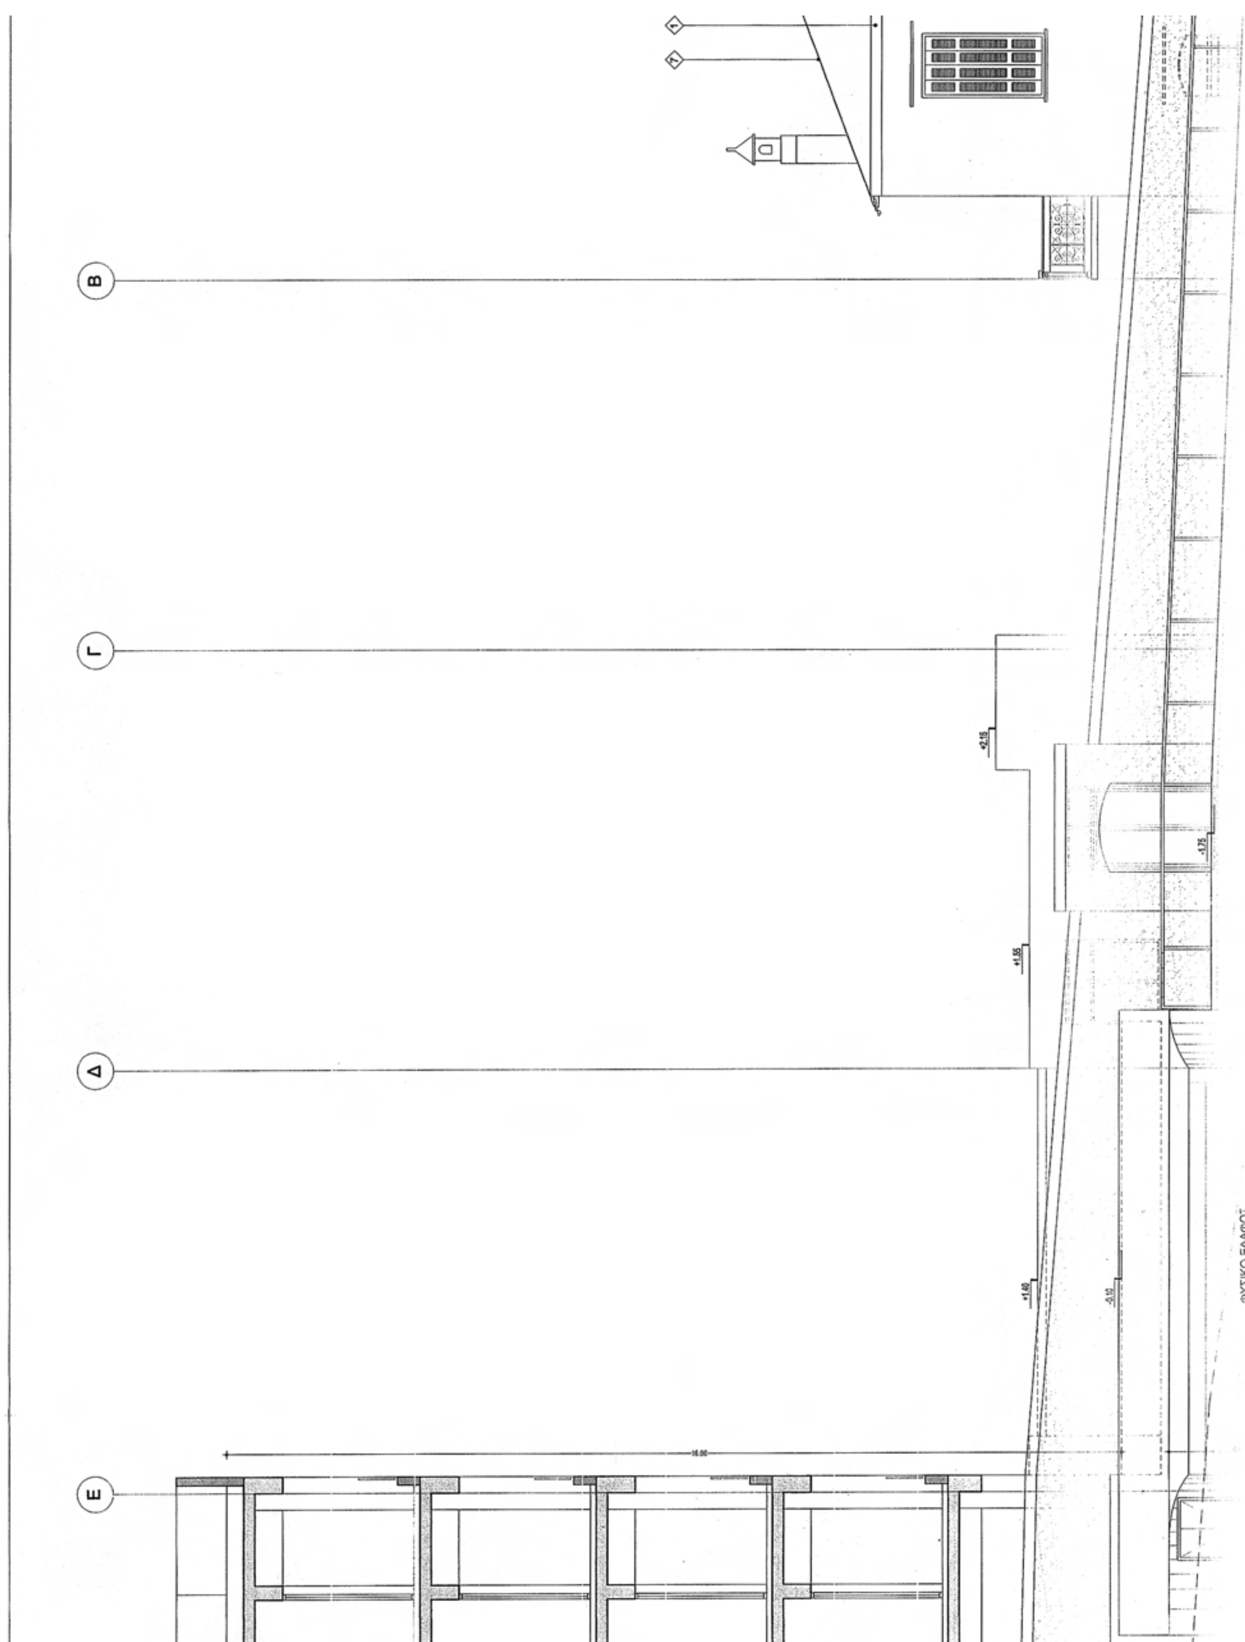
-6.60
-9.40
-12.20
-15.00
-17.80
-6.65
-9.35
-12.15
-14.95
-17.75

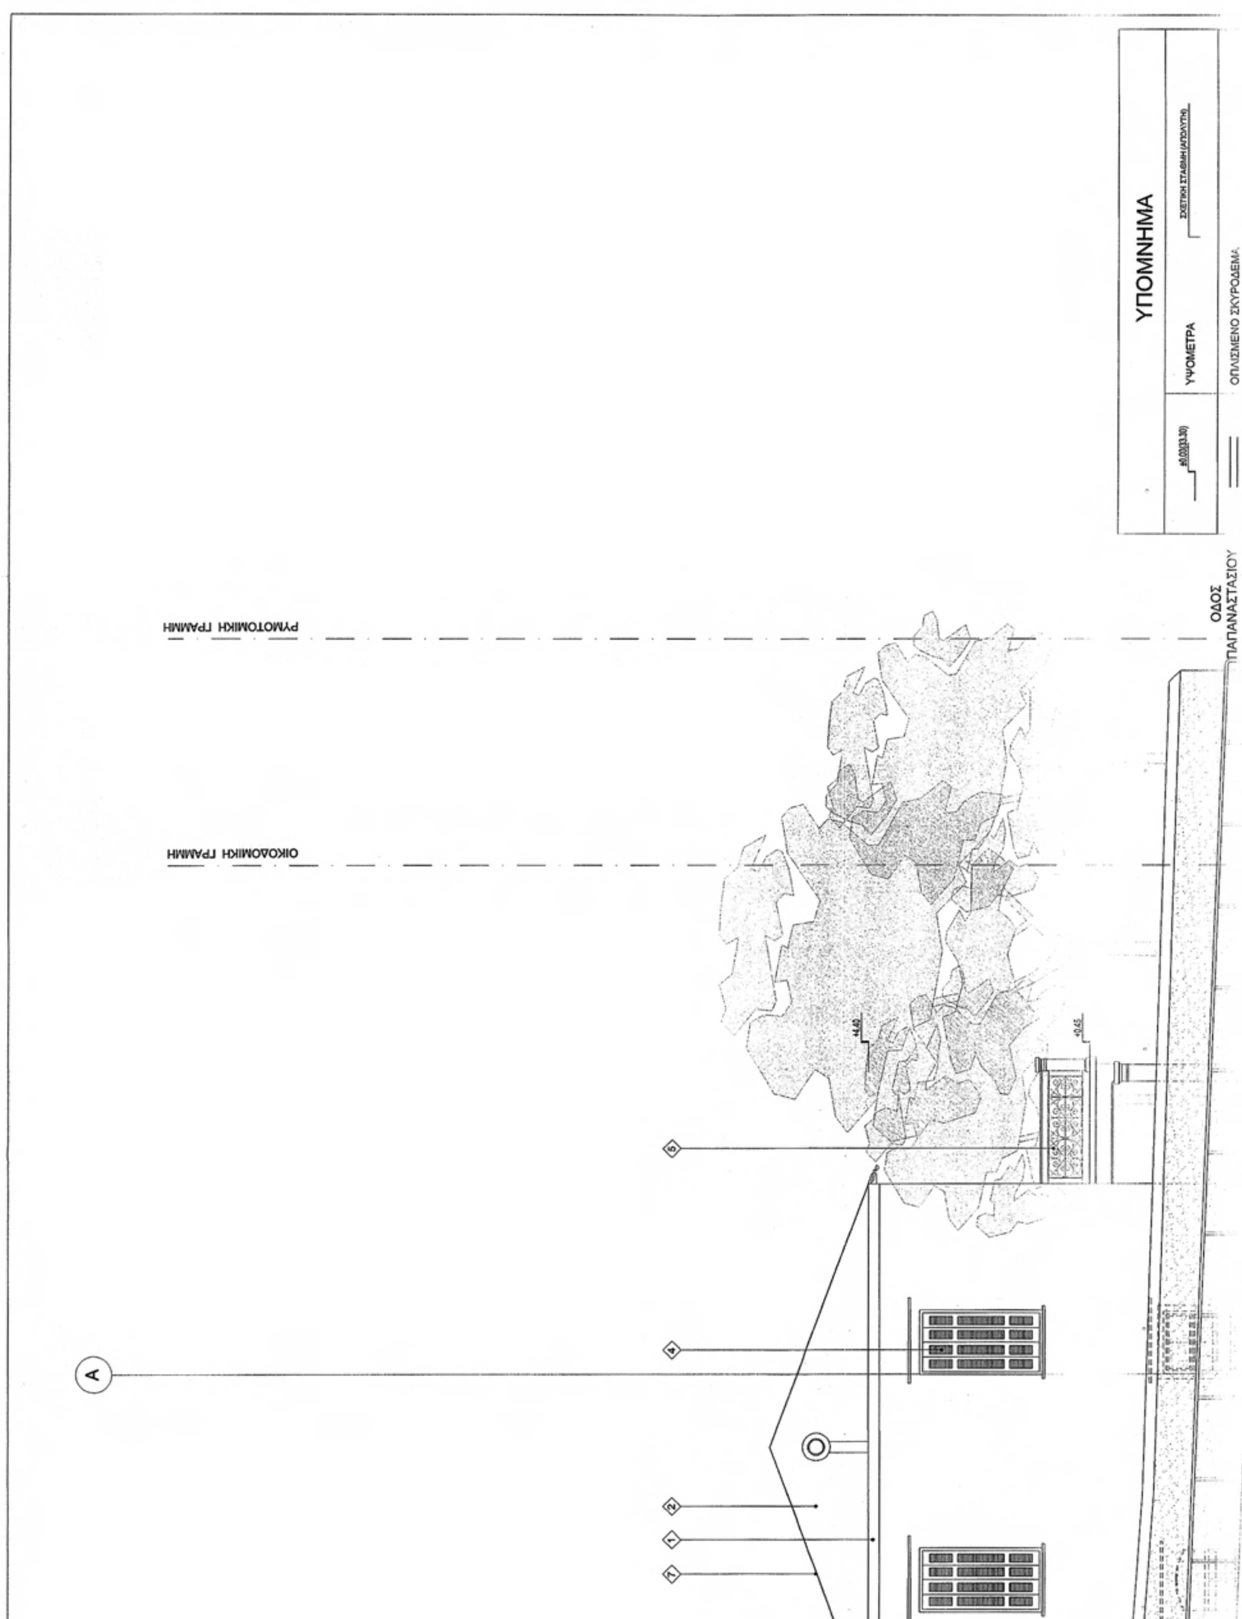
ΟΔΟΣ
ΠΑΠΑΝΑΣΤΑΣΙΟΥ


ΦΥΣΙΚΟ ΕΔΑΦΟΣ


ΠΛΙΝΘΟΔΟΜΗ
ΛΙΘΟΔΟΜΗ
1 ΞΥΛΙΝΗ ΠΕΡΓΚΟΛΑ
2 ΕΠΙΧΡΙΣΜΑ
3 ΚΟΥΦΩΜΑ ΑΛΟΥΜΙΝΙΟΥ
4 ΞΥΛΙΝΟ ΚΟΥΦΩΜΑ ΜΕ ΠΑΝΤΖΟΥΡΙΑ
5 ΜΕΤΑΛΛΙΚΟ ΚΙΓΚΛΙΔΩΜΑ
6 ΜΕΤΑΛΛΙΚΟ ΚΙΓΚΛΙΔΩΜΑ ΜΕ ΠΛΗΡΩΣΗ ΑΠΟ ΔΙΑΦΑΝΑ ΦΥΛΛΑ
7 ΚΕΡΑΜΟΣΚΕΠΗ
8 ΣΚΟΤΙΑ
9 ΞΥΛΙΝΗ ΠΕΡΓΚΟΛΑ
ΥΠΟΥΡΓΕΙΟ ΠΕΡΙΒΑΛΛΟΝΤΟΣ ΧΩΡΟΤΑΞΙΑΣ ΚΑΙ ΔΗΜΟΣΙΩΝ ΕΡΓΩΝ
Δ/ΝΣΗ ΠΟΛΕΟΔΟΜΙΚΟΥ ΣΧΕΔΙΑΣΜΟΥ
ΤΜΗΜΑ ΠΑΡΑΔΟΣΙΑΚΩΝ ΟΙΚΙΣΜΩΝ
ΘΕΣΗ: Οδός Παπαναστασίου 12-14 Χανιά
ΘΕΜΑ: Καθορισμός ειδικών όρων και περιορισμών δόμησης για την ανέγερση τετραώροφης οικοδομής γραφείων και κατοικιών και υπόγειο σταθμό αυτοκινήτων σε οικόπεδο επί της οδού Παπαναστασίου 12-14 στην πόλη των Χανίων επί του οποίου υπάρχει διατηρητέο κτίριο φερόμενης ιδιοκτησίας Τριποδάκη Εμμανουήλ.
Τομή Β-Β
ΚΛΙΜΑΚΑ: 1:50
30 Μαρτίου 2009
Γ. Μανούρης
Υ1 - ΥΠΟΓΕΙΟΣ ΧΩΡΟΣ ΣΤΑΘΜΕΥΣΗΣ
Υ2 - ΥΠΟΓΕΙΟΣ ΧΩΡΟΣ ΣΤΑΘΜΕΥΣΗΣ
Υ3 - ΥΠΟΓΕΙΟΣ ΧΩΡΟΣ ΣΤΑΘΜΕΥΣΗΣ
Υ4 - ΥΠΟΓΕΙΟΣ ΧΩΡΟΣ ΣΤΑΘΜΕΥΣΗΣ
Υ5 - ΥΠΟΓΕΙΟΣ ΧΩΡΟΣ ΣΤΑΘΜΕΥΣΗΣ


Ζ
Η
Θ
Α4 - Δ' ΟΡΟΦΟΣ ΚΑΤΟΙΚΙΕΣ
Α3 - Γ' ΟΡΟΦΟΣ ΚΑΤΟΙΚΙΕΣ
Α2 - Β' ΟΡΟΦΟΣ ΚΑΤΟΙΚΙΕΣ
Α1 - Α' ΟΡΟΦΟΣ ΓΡΑΦΕΙΑ
Α0 - PILOTIS
Υ0 - ΥΠΟΓΕΙΟΣ ΧΩΡΟΣ
ΟΙΚΟΔΟΜΙΚΗ ΓΡΑΜΜΗ
ΡΥΜΟΤΟΜΙΚΗ ΓΡΑΜΜΗ
ΟΔΟΣ ΡΕΘΥΜΝΟΥ
ΕΘΝΙΚΟ ΤΥΠΟΓΡΑΦΕΙΟ
Για τεχνικούς λόγους στο σχεδιάγραμμα,
έγινε σμίκρυνση, κατά ποσοστό 37%


Β
Γ
Δ
Ε


ΥΠΟΜΝΗΜΑ
ΥΨΟΜΕΤΡΑ
ΣΧΕΤΙΚΗ ΣΤΑΘΜΗ (ΑΠΟΛΥΤΗ)
ΟΠΛΙΣΜΕΝΟ ΣΚΥΡΟΔΕΜ.
ΟΔΟΣ ΠΑΠΑΝΑΣΤΑΣΙΟΥ
ΡΥΜΟΤΟΜΙΚΗ ΓΡΑΜΜΗ
ΟΙΚΟΔΟΜΙΚΗ ΓΡΑΜΜΗ
+4.40
+0.45
A

Υ0 - ΥΠΟΓΕΙΟΣ ΧΩΡΟΣ

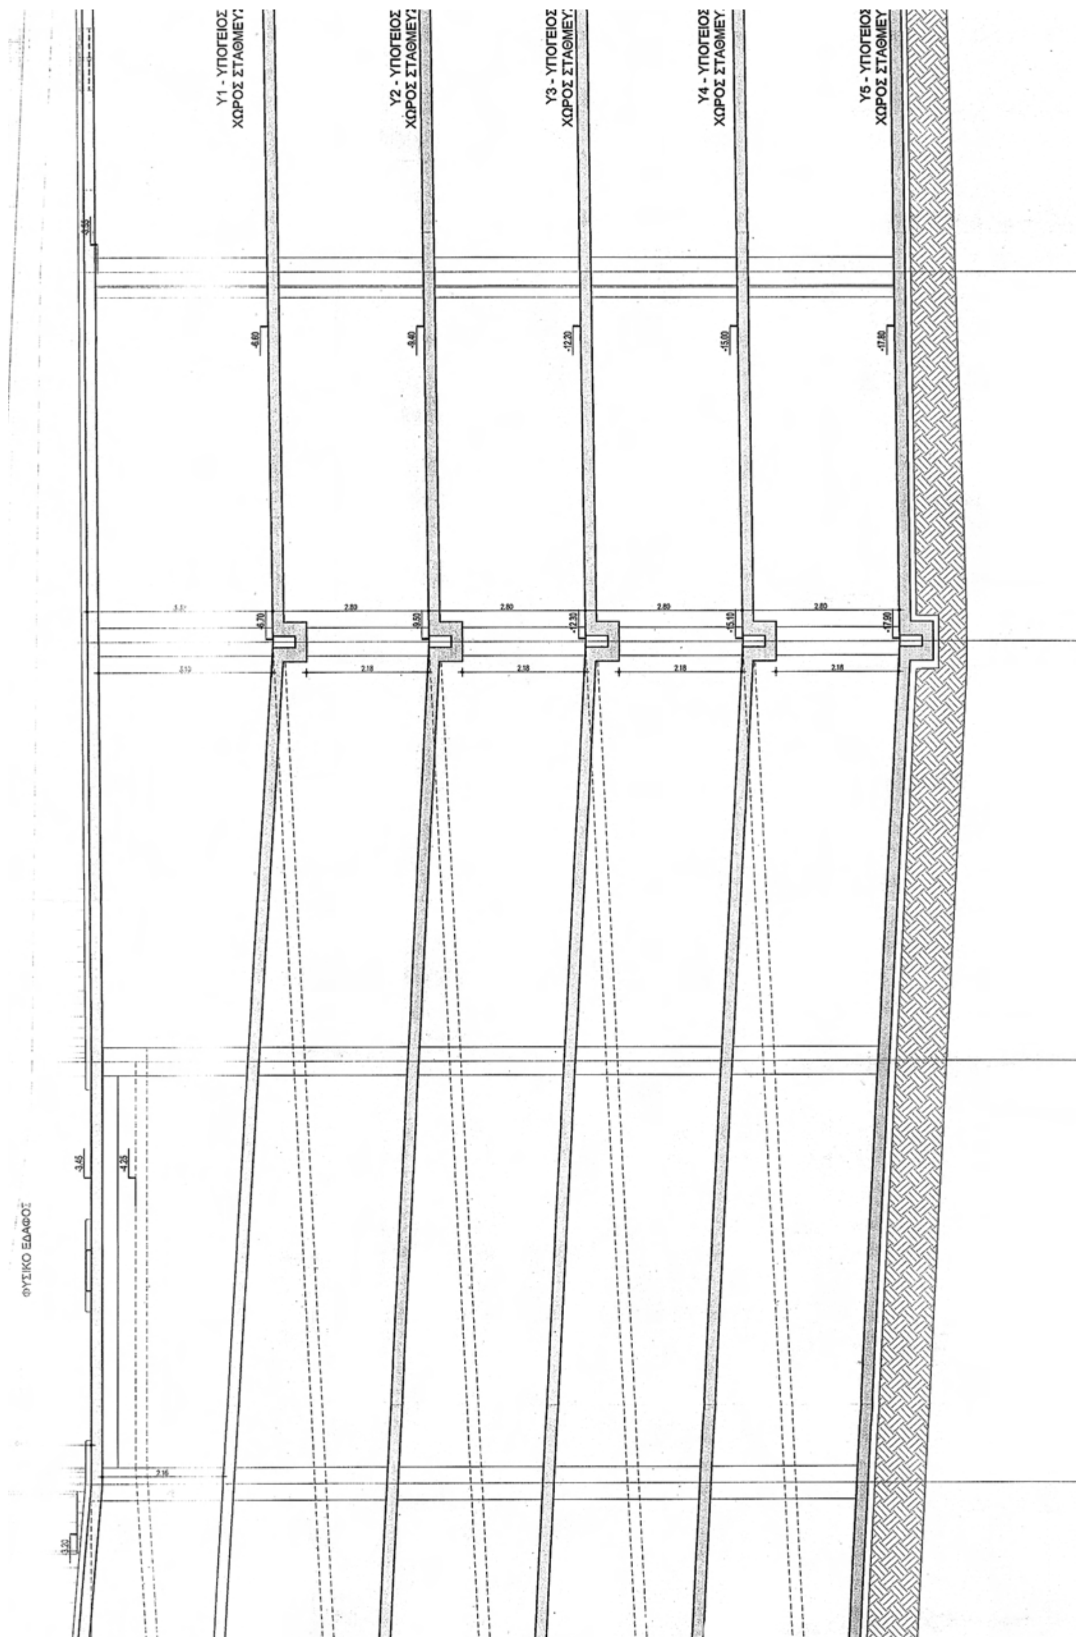
Υ1 - ΥΠΟΓΕΙΟΣ ΧΩΡΟΣ ΣΤΑΘΜΕΥΣΗΣ

Υ2 - ΥΠΟΓΕΙΟΣ ΧΩΡΟΣ ΣΤΑΘΜΕΥΣΗΣ

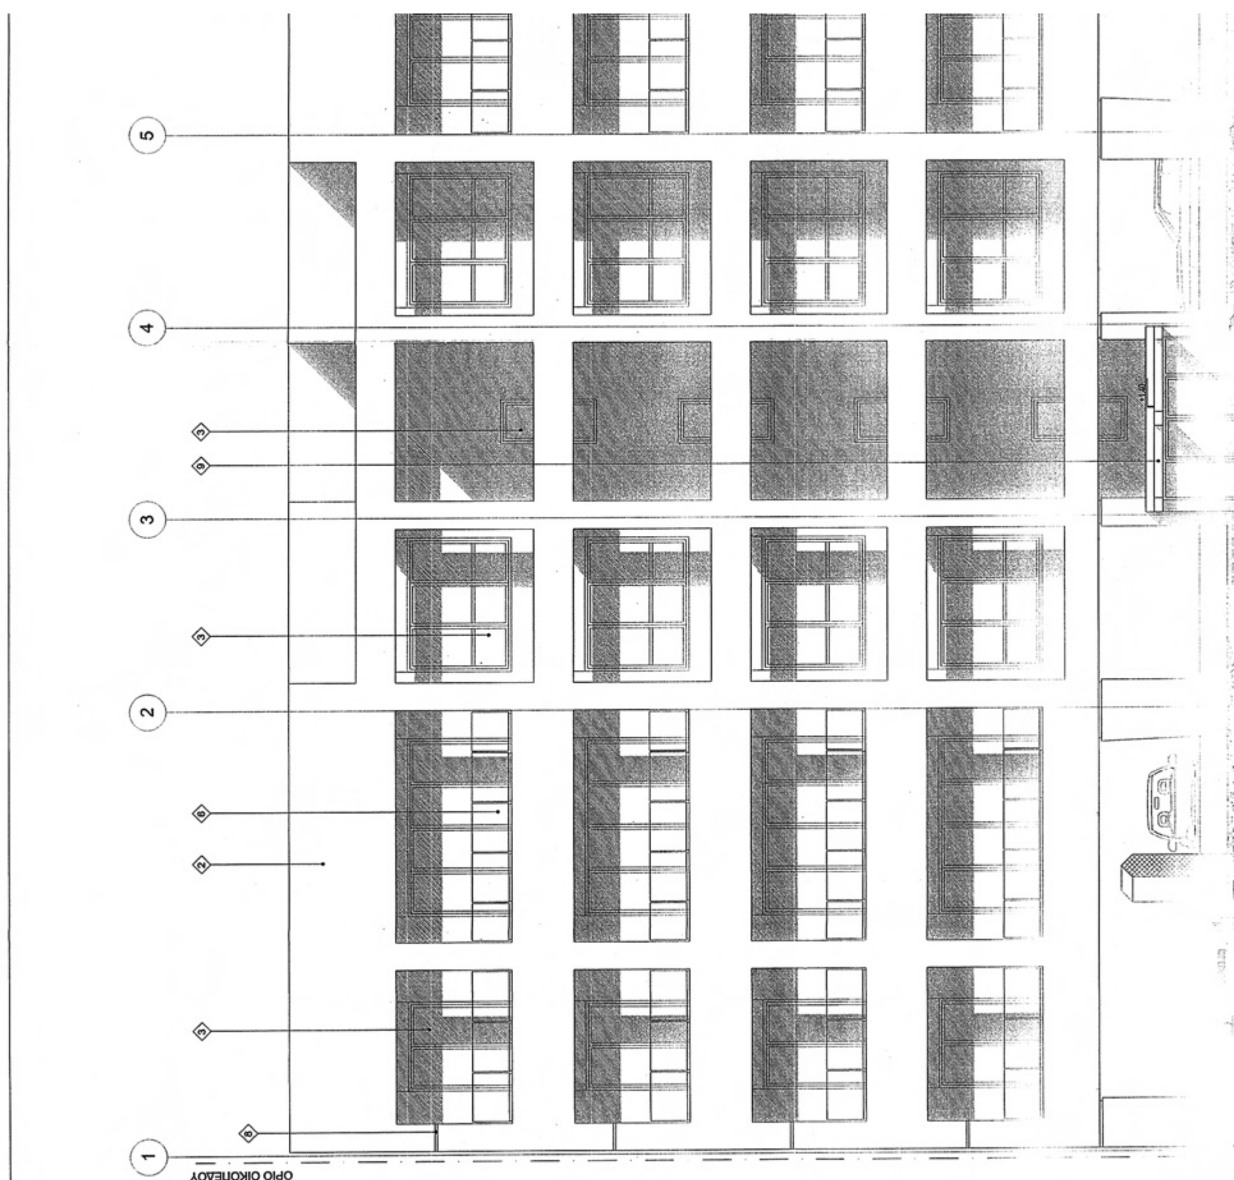
Υ3 - ΥΠΟΓΕΙΟΣ ΧΩΡΟΣ ΣΤΑΘΜΕΥΣΗΣ

Υ4 - ΥΠΟΓΕΙΟΣ ΧΩΡΟΣ ΣΤΑΘΜΕΥΣΗΣ

Υ5 - ΥΠΟΓΕΙΟΣ ΧΩΡΟΣ ΣΤΑΘΜΕΥΣΗΣ

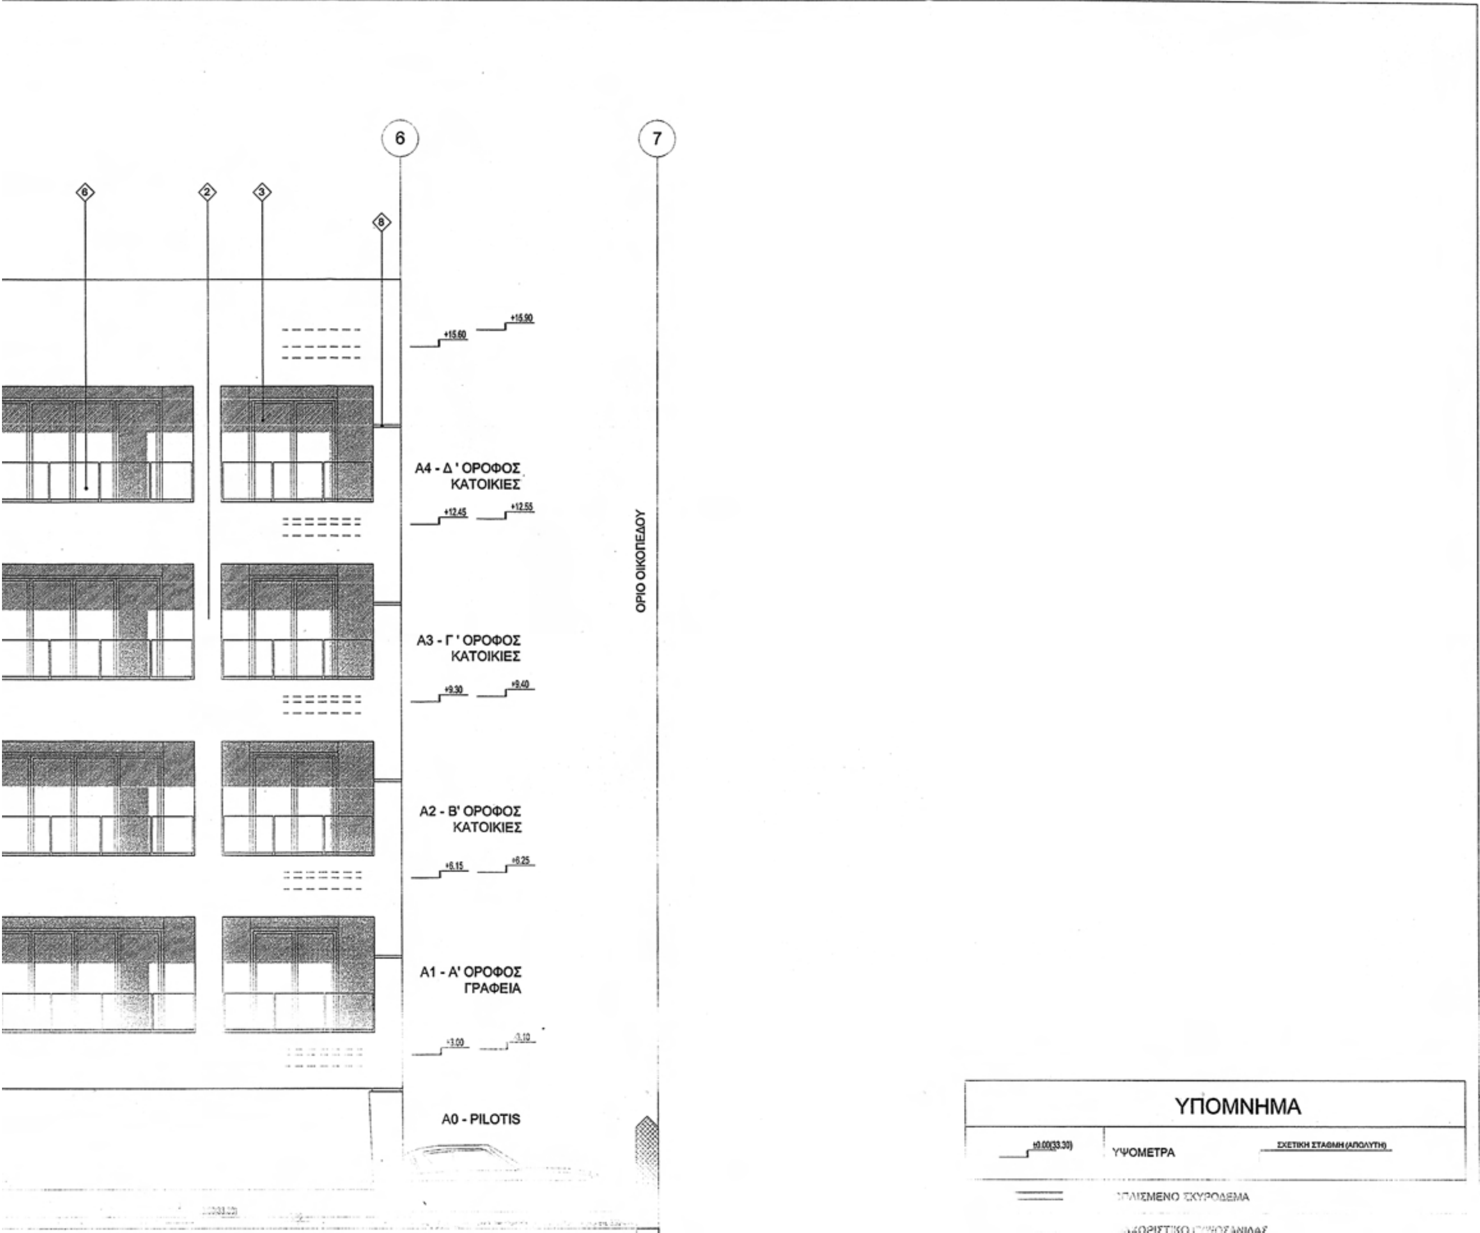

Υ1 - ΥΠΟΓΕΙΟΣ
ΧΩΡΟΣ ΣΤΑΘΜΕΥ
Υ2 - ΥΠΟΓΕΙΟΣ
ΧΩΡΟΣ ΣΤΑΘΜΕΥ
Υ3 - ΥΠΟΓΕΙΟΣ
ΧΩΡΟΣ ΣΤΑΘΜΕΥ
Υ4 - ΥΠΟΓΕΙΟΣ
ΧΩΡΟΣ ΣΤΑΘΜΕΥ
Υ5 - ΥΠΟΓΕΙΟΣ
ΧΩΡΟΣ ΣΤΑΘΜΕΥ
ΦΥΣΙΚΟ ΕΔΑΦΟΣ

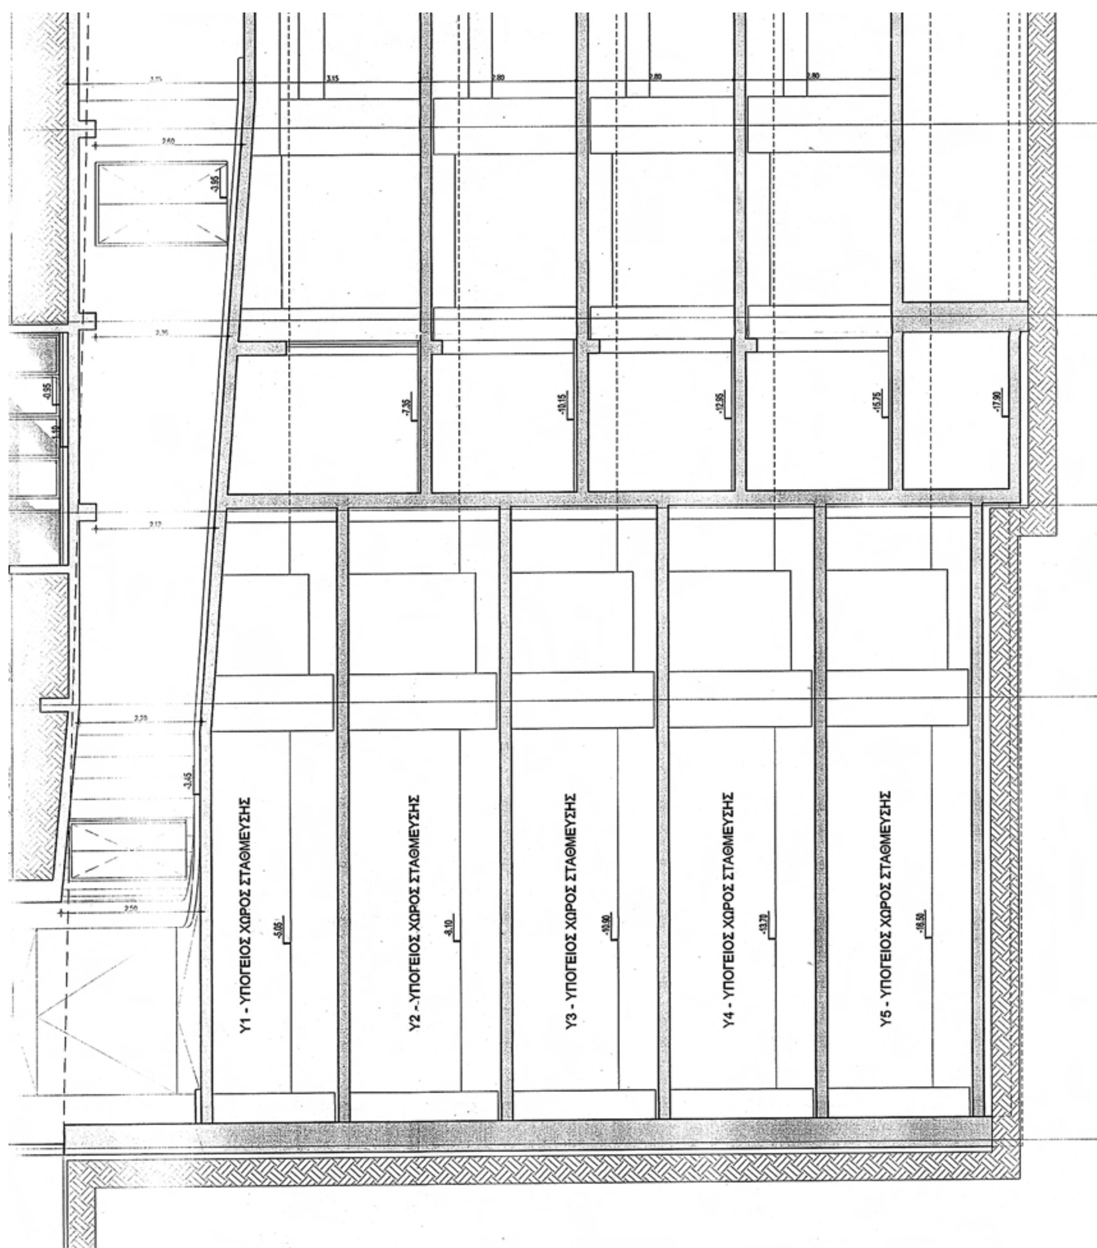
ΠΑΠΑΝΑΣΤΑΣΙΟΥ
3.05(30.25)
Y1 - ΥΠΟΓΕΙΟΣ
ΡΟΣ ΣΤΑΘΜΕΥΣΗΣ
-5.30
3.15
2.95
Y2 - ΥΠΟΓΕΙΟΣ
ΡΟΣ ΣΤΑΘΜΕΥΣΗΣ
-9.10
2.80
2.60
Y3 - ΥΠΟΓΕΙΟΣ
ΡΟΣ ΣΤΑΘΜΕΥΣΗΣ
-11.90
2.80
2.60
Y4 - ΥΠΟΓΕΙΟΣ
ΡΟΣ ΣΤΑΘΜΕΥΣΗΣ
-14.70
2.80
2.60
Y5 - ΥΠΟΓΕΙΟΣ
ΡΟΣ ΣΤΑΘΜΕΥΣΗΣ
-17.50
2.80
2.60
ΟΠΛΙΣΜΕΝΟ ΣΚΥΡΟΔΕΜΑ
ΔΙΑΧΩΡΙΣΤΙΚΟ ΓΥΨΟΣΑΝΙΔΑΣ
ΠΛΙΝΘΟΔΟΜΗ
ΛΙΘΟΔΟΜΗ
1 ΕΜΦΑΝΕΣ ΣΚΥΡΟΔΕΜΑ
2 ΕΠΙΧΡΙΣΜΑ
3 ΚΟΥΦΩΜΑ ΑΛΟΥΜΙΝΙΟΥ
4 ΞΥΛΙΝΟ ΚΟΥΦΩΜΑ ΜΕ ΠΑΝΤΖΟΥΡΙΑ
5 ΜΕΤΑΛΛΙΚΟ ΚΙΓΚΛΙΔΩΜΑ
6 ΜΕΤΑΛΛΙΚΟ ΚΙΓΚΛΙΔΩΜΑ ΜΕ ΠΛΗΡΩΣΗ ΑΠΟ ΔΙΑΦΑΝΑ ΦΥΛΛΑ
7 ΚΕΡΑΜΟΣΚΕΠΗ
8 ΣΚΟΤΙΑ
ΥΠΟΥΡΓΕΙΟ ΠΕΡΙΒΑΛΛΟΝΤΟΣ ΧΩΡΟΤΑΞΙΑΣ & ΔΗΜ. ΕΡΓΩΝ
ΑΡΙΘΜ. Γ. 1/4422/03
"Καθορισμός ειδικών όρων & περιορισμών δόμησης στο οικόπεδο του διατηρητέου κτιρίου που βρίσκεται επί της οδού Παπαναστασίου 12-14 εντός του εγκεκριμένου ρυμοτ. σχεδίου του δ. Χανίων (ν. Χανίων)".
ΑΘΗΝΑ 30 Μαρτίου 2009
ο Δ/ντής
Γ. Μανούρας
Αρ. Φ. 61/09
Φχ. 21
ΥΠΟΥΡΓΕΙΟ
ΠΕΡΙΒΑΛΛΟΝΤΟΣ
ΧΩΡΟΤΑΞΙΑΣ
ΚΑΙ ΔΗΜΟΣΙΩΝ ΕΡΓΩΝ
Δ/ΝΣΗ ΠΟΛΕΟΔΟΜΙΚΟΥ ΣΧΕΔΙΑΣΜΟΥ
ΤΜΗΜΑ ΠΑΡΑΔΟΣΙΑΚΩΝ ΟΙΚΙΣΜΩΝ
ΘΕΣΗ: Οδός Παπαναστασίου 12-14 Χανιά
ΘΕΜΑ: Καθορισμός ειδικών όρων και περιορισμών δόμησης για την ανέγερση τετραώροφης οικοδομής γραφείων και κατοικιών και υπόγειο σταθμό αυτοκινήτων σε οικόπεδο επί της οδού Παπαναστασίου 12-14 στην πόλη των Χανίων επί του οποίου υπάρχει διατηρητέο κτίριο φερόμενης ιδιοκτησίας Τριποδάκη Εμμανουήλ.
Τομή Γ-Γ
ΚΛΙΜΑΚΑ: 1:50

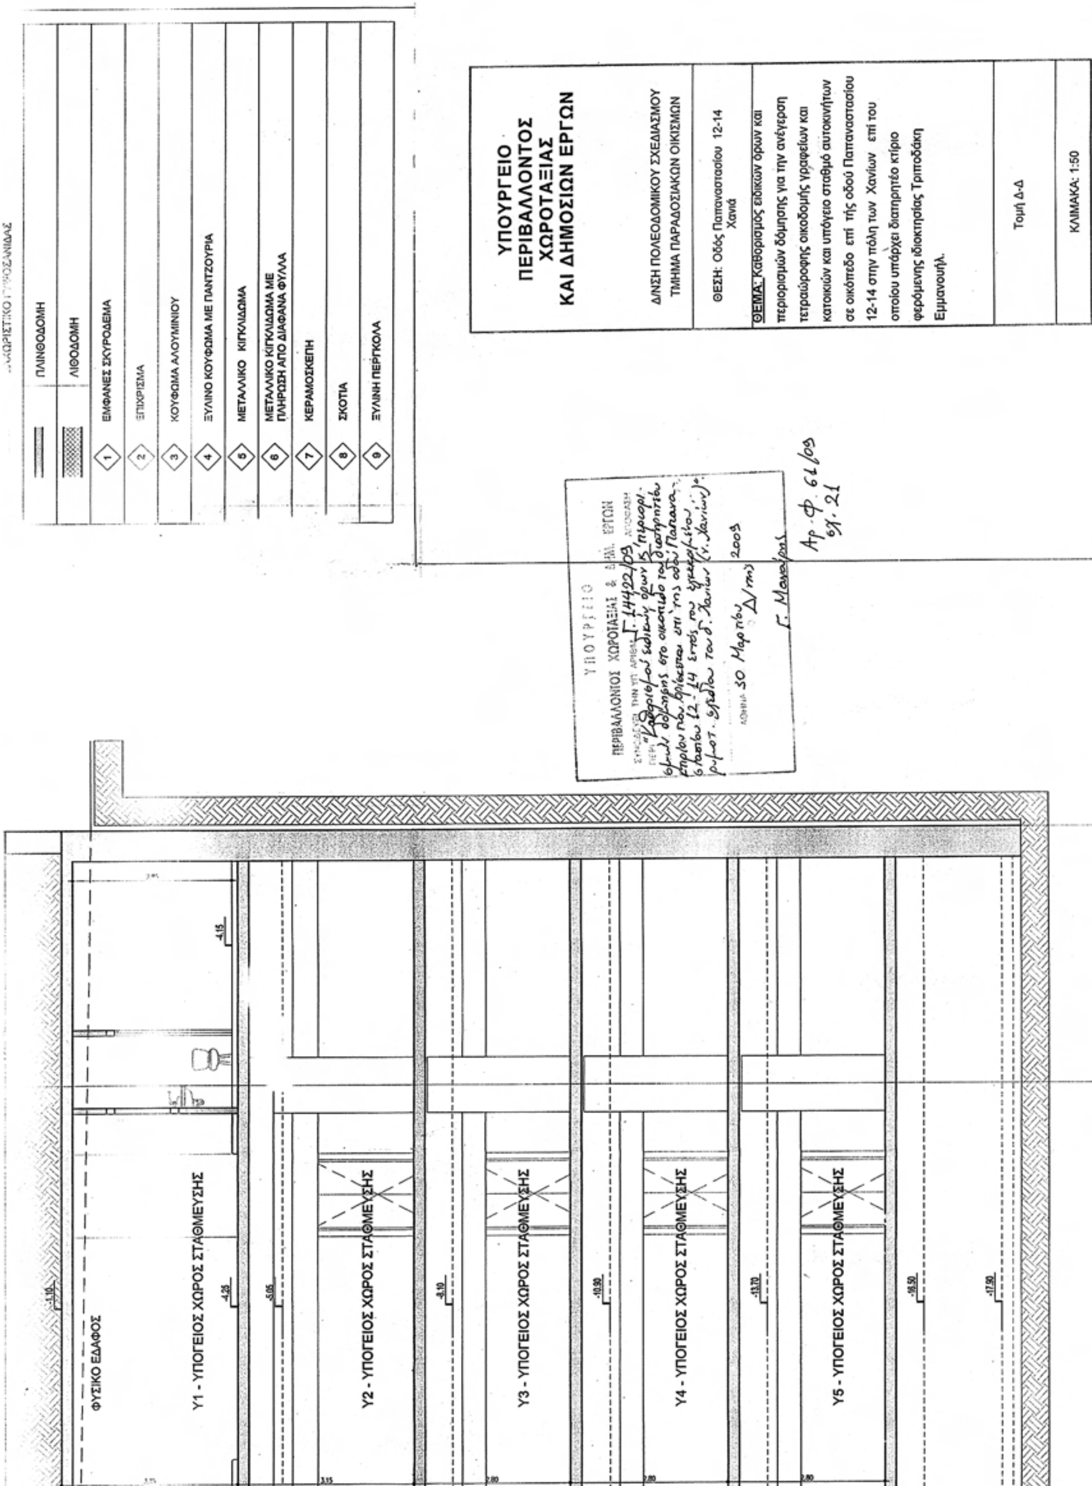


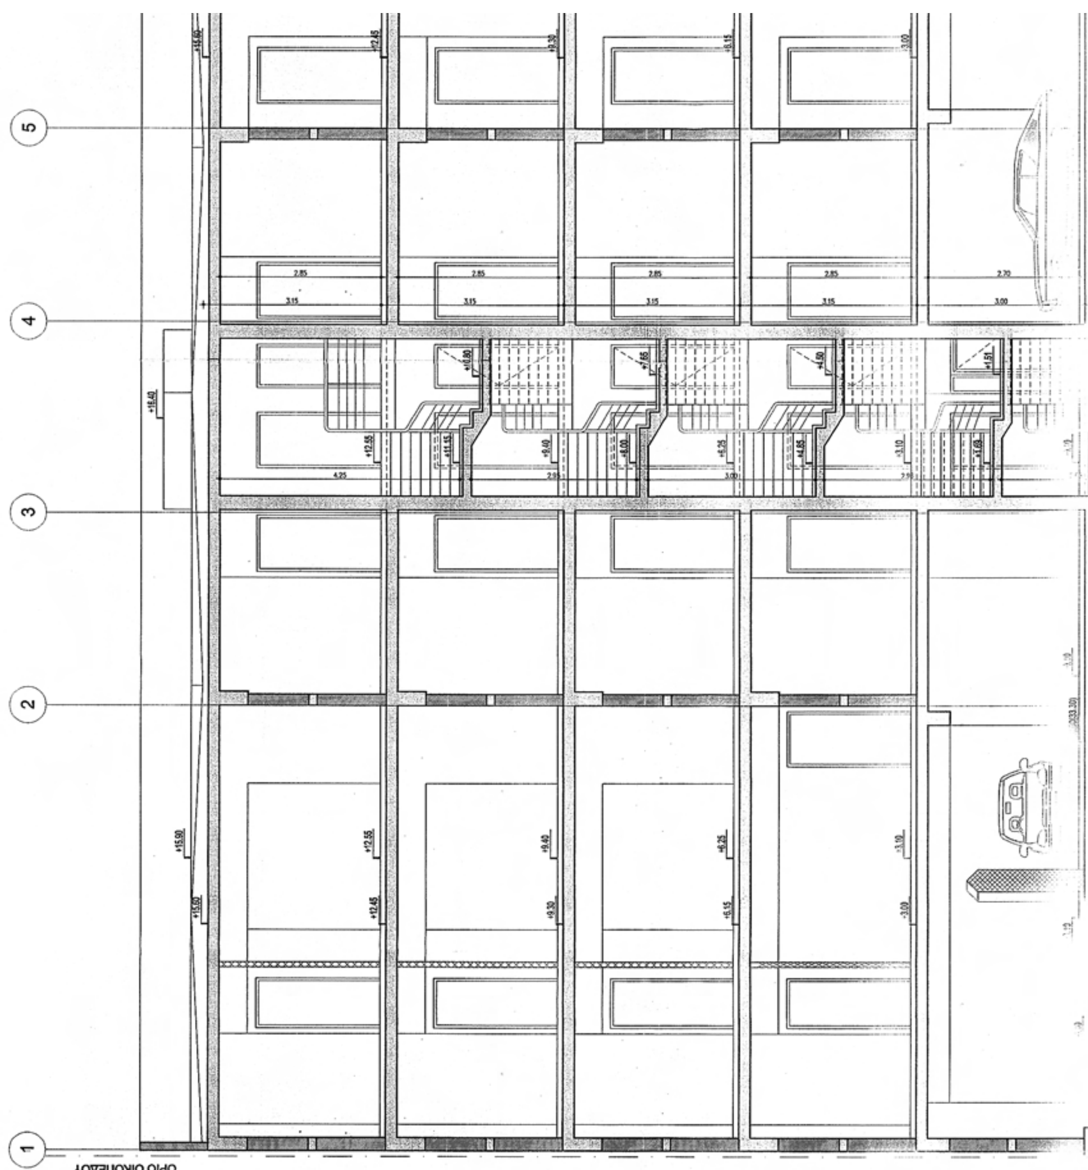
ΕΘΝΙΚΟ ΤΥΠΟΓΡΑΦΕΙΟ

Για τεχνικούς λόγους στο σχεδιάγραμμα, έγινε σμίκρυνση, κατά ποσοστό 37%

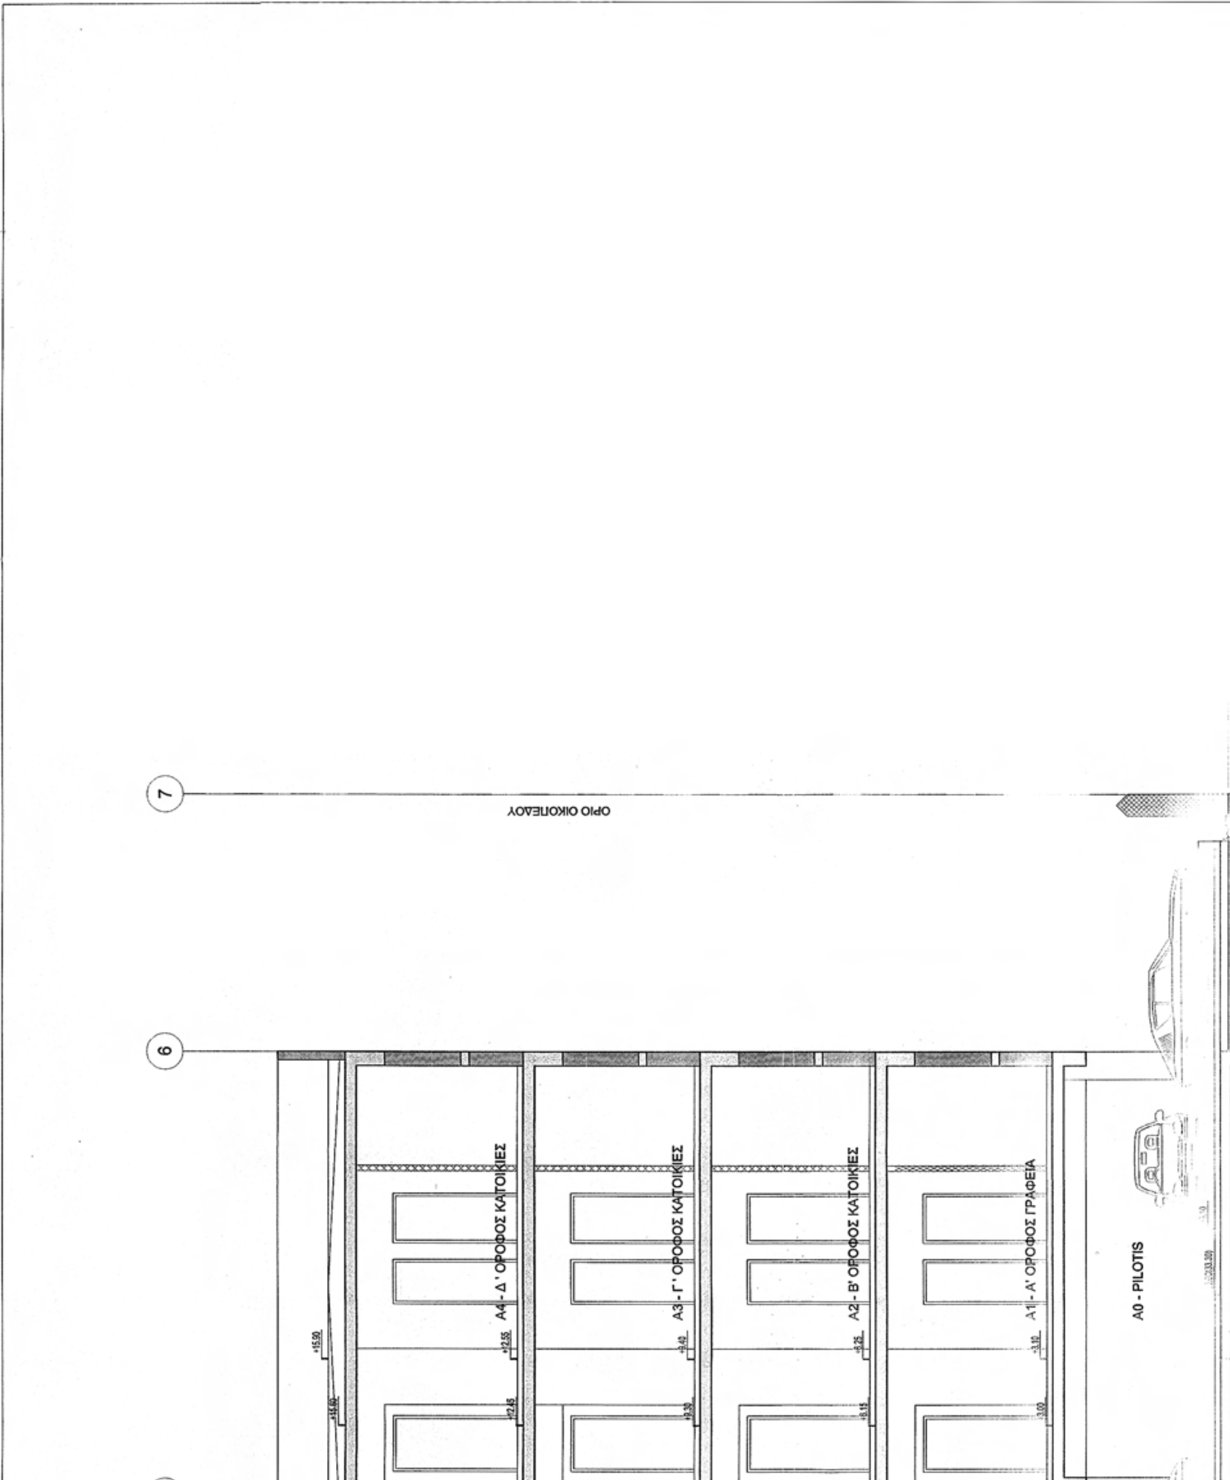

6
7
+15.60
+15.90
A4 - Δ' ΟΡΟΦΟΣ
ΚΑΤΟΙΚΙΕΣ
+12.45
+12.55
A3 - Γ' ΟΡΟΦΟΣ
ΚΑΤΟΙΚΙΕΣ
+9.30
+9.40
A2 - Β' ΟΡΟΦΟΣ
ΚΑΤΟΙΚΙΕΣ
+6.15
+6.25
A1 - Α' ΟΡΟΦΟΣ
ΓΡΑΦΕΙΑ
+3.00
A0 - PILOTIS
ΟΡΙΟ ΟΙΚΟΠΕΔΟΥ
ΥΠΟΜΝΗΜΑ
ΥΨΟΜΕΤΡΑ

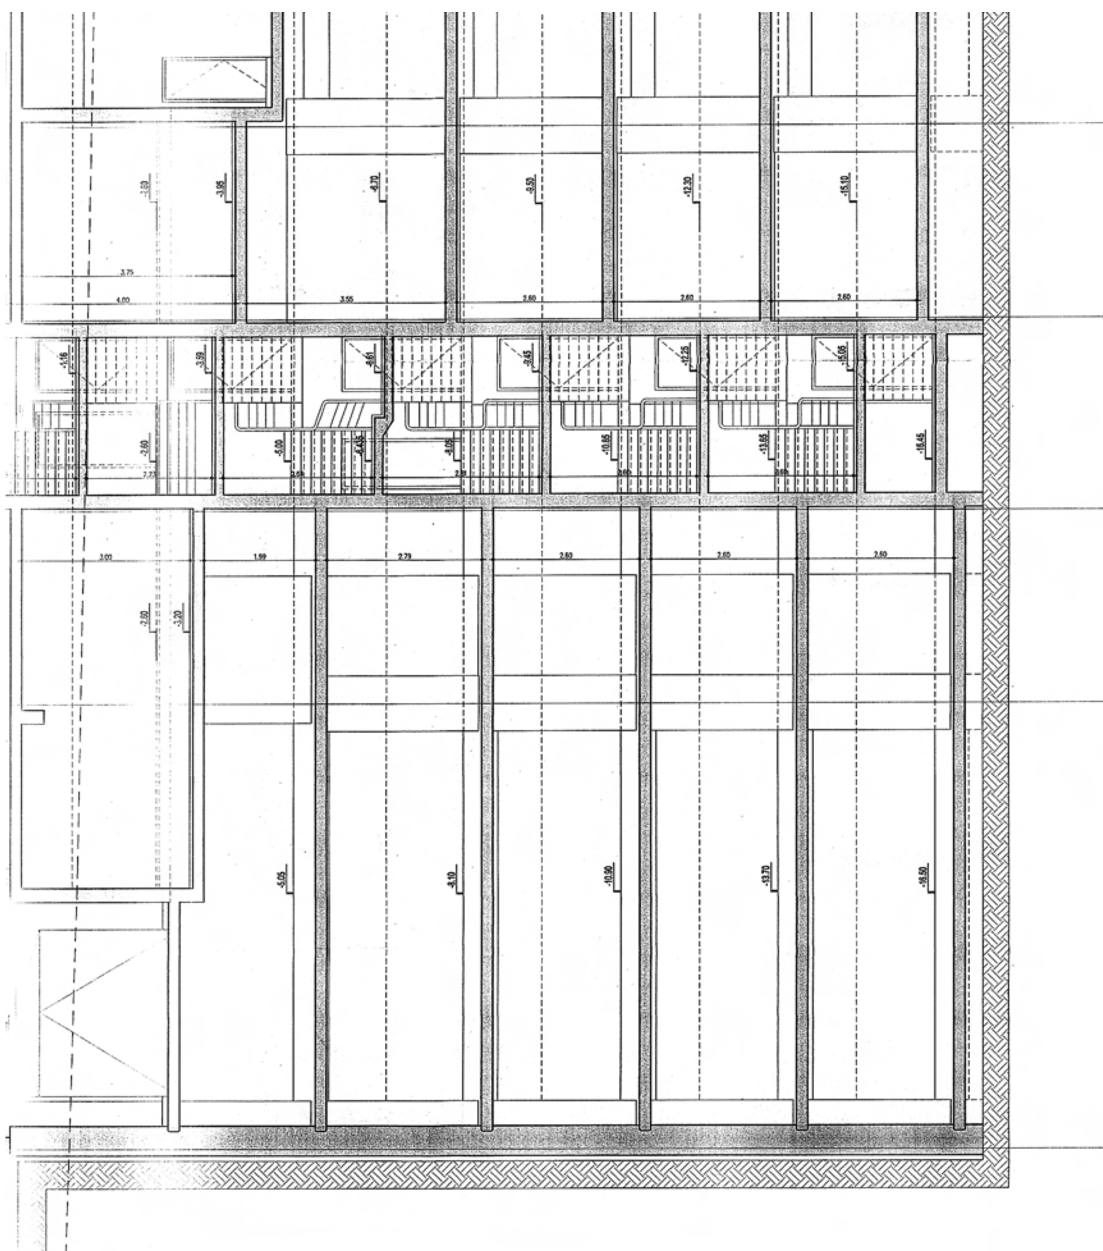

Υ1 - ΥΠΟΓΕΙΟΣ ΧΩΡΟΣ ΣΤΑΘΜΕΥΣΗΣ
Υ2 -- ΥΠΟΓΕΙΟΣ ΧΩΡΟΣ ΣΤΑΘΜΕΥΣΗΣ
Υ3 - ΥΠΟΓΕΙΟΣ ΧΩΡΟΣ ΣΤΑΘΜΕΥΣΗΣ
Υ4 - ΥΠΟΓΕΙΟΣ ΧΩΡΟΣ ΣΤΑΘΜΕΥΣΗΣ
Υ5 - ΥΠΟΓΕΙΟΣ ΧΩΡΟΣ ΣΤΑΘΜΕΥΣΗΣ

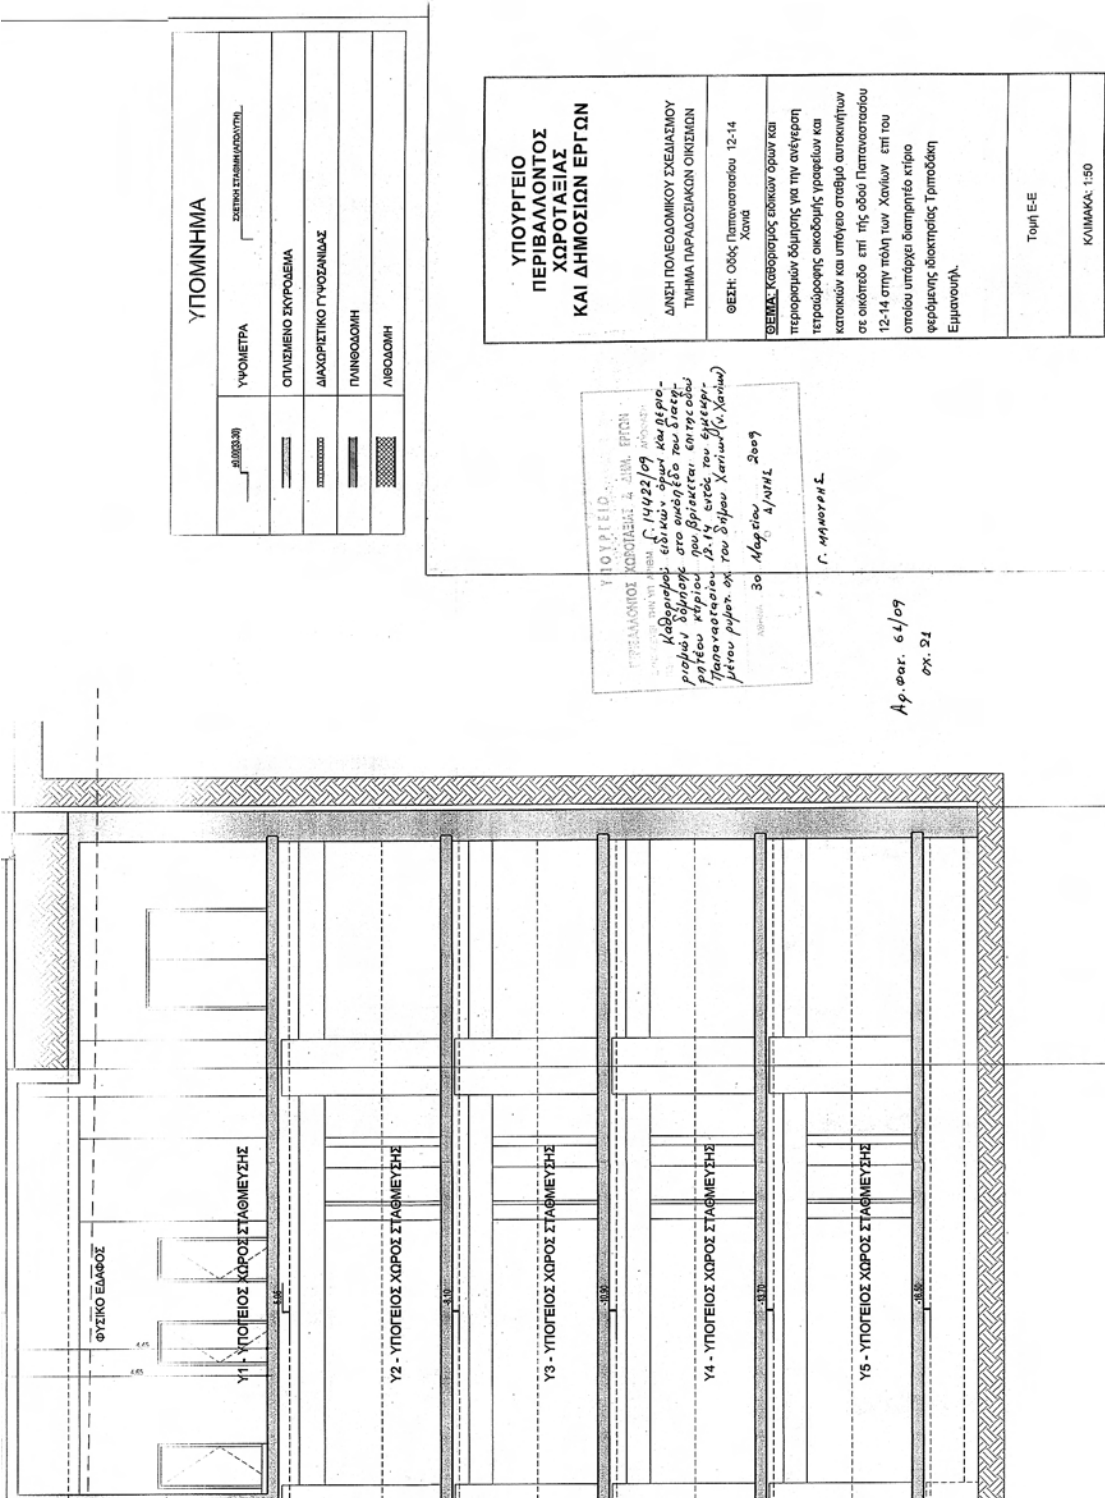

ΠΛΙΝΘΟΔΟΜΗ
ΛΙΘΟΔΟΜΗ
1 ΕΜΦΑΝΕΣ ΣΚΥΡΟΔΕΜΑ
2 ΕΠΙΧΡΙΣΜΑ
3 ΚΟΥΦΩΜΑ ΑΛΟΥΜΙΝΙΟΥ
4 ΞΥΛΙΝΟ ΚΟΥΦΩΜΑ ΜΕ ΠΑΝΤΖΟΥΡΙΑ
5 ΜΕΤΑΛΛΙΚΟ ΚΙΓΚΛΙΔΩΜΑ
6 ΜΕΤΑΛΛΙΚΟ ΚΙΓΚΛΙΔΩΜΑ ΜΕ ΠΛΗΡΩΣΗ ΑΠΟ ΔΙΑΦΑΝΑ ΦΥΛΛΑ
7 ΚΕΡΑΜΟΣΚΕΠΗ
8 ΣΚΟΤΙΑ
9 ΞΥΛΙΝΗ ΠΕΡΓΚΟΛΑ
ΥΠΟΥΡΓΕΙΟ ΠΕΡΙΒΑΛΛΟΝΤΟΣ ΧΩΡΟΤΑΞΙΑΣ ΚΑΙ ΔΗΜΟΣΙΩΝ ΕΡΓΩΝ
Δ/ΝΣΗ ΠΟΛΕΟΔΟΜΙΚΟΥ ΣΧΕΔΙΑΣΜΟΥ
ΤΜΗΜΑ ΠΑΡΑΔΟΣΙΑΚΩΝ ΟΙΚΙΣΜΩΝ
ΘΕΣΗ: Οδός Παπαναστασίου 12-14 Χανιά
ΘΕΜΑ: Καθορισμός ειδικών όρων και περιορισμών δόμησης για την ανέγερση τετραώροφης οικοδομής γραφείων και κατοικιών και υπόγειο σταθμό αυτοκινήτων σε οικόπεδο επί της οδού Παπαναστασίου 12-14 στην πόλη των Χανίων επί του οποίου υπάρχει διατηρητέο κτίριο φερόμενης ιδιοκτησίας Τριποδάκη Εμμανουήλ.
Τομή Δ-Δ
ΚΛΙΜΑΚΑ: 1:50
ΥΠΟΥΡΓΕΙΟ ΠΕΡΙΒΑΛΛΟΝΤΟΣ ΧΩΡΟΤΑΞΙΑΣ & ΔΗΜ. ΕΡΓΩΝ
ΦΥΣΙΚΟ ΕΔΑΦΟΣ
Υ1 - ΥΠΟΓΕΙΟΣ ΧΩΡΟΣ ΣΤΑΘΜΕΥΣΗΣ
Υ2 - ΥΠΟΓΕΙΟΣ ΧΩΡΟΣ ΣΤΑΘΜΕΥΣΗΣ
Υ3 - ΥΠΟΓΕΙΟΣ ΧΩΡΟΣ ΣΤΑΘΜΕΥΣΗΣ
Υ4 - ΥΠΟΓΕΙΟΣ ΧΩΡΟΣ ΣΤΑΘΜΕΥΣΗΣ
Υ5 - ΥΠΟΓΕΙΟΣ ΧΩΡΟΣ ΣΤΑΘΜΕΥΣΗΣ



ΕΘΝΙΚΟ ΤΥΠΟΓΡΑΦΕΙΟ
Για τεχνικούς λόγους στο σχεδιάγραμμα, έγινε σμίκρυνση, κατά ποσοστό 37%


7
ΟΡΙΟ ΟΙΚΟΠΕΔΟΥ
6
A4 - Δ' ΟΡΟΦΟΣ ΚΑΤΟΙΚΙΕΣ
A3 - Γ' ΟΡΟΦΟΣ ΚΑΤΟΙΚΙΕΣ
A2 - Β' ΟΡΟΦΟΣ ΚΑΤΟΙΚΙΕΣ
A1 - Α' ΟΡΟΦΟΣ ΓΡΑΦΕΙΑ
A0 - PILOTIS




ΥΠΟΜΝΗΜΑ
ΥΨΟΜΕΤΡΑ
ΟΠΛΙΣΜΕΝΟ ΣΚΥΡΟΔΕΜΑ
ΔΙΑΧΩΡΙΣΤΙΚΟ ΓΥΨΟΣΑΝΙΔΑΣ
ΠΛΙΝΘΟΔΟΜΗ
ΛΙΘΟΔΟΜΗ
ΥΠΟΥΡΓΕΙΟ ΠΕΡΙΒΑΛΛΟΝΤΟΣ ΧΩΡΟΤΑΞΙΑΣ ΚΑΙ ΔΗΜΟΣΙΩΝ ΕΡΓΩΝ
Δ/ΝΣΗ ΠΟΛΕΟΔΟΜΙΚΟΥ ΣΧΕΔΙΑΣΜΟΥ
ΤΜΗΜΑ ΠΑΡΑΔΟΣΙΑΚΩΝ ΟΙΚΙΣΜΩΝ
ΘΕΣΗ: Οδός Παπαναστασίου 12-14 Χανιά
ΘΕΜΑ: Καθορισμός ειδικών όρων και περιορισμών δόμησης για την ανέγερση τετραώροφης οικοδομής γραφείων και κατοικιών και υπόγειο σταθμό αυτοκινήτων σε οικόπεδο επί της οδού Παπαναστασίου 12-14 στην πόλη των Χανίων επί του οποίου υπάρχει διατηρητέο κτίριο φερόμενης ιδιοκτησίας Τριποδάκη Εμμανουήλ.
Τομή Ε-Ε
ΚΛΙΜΑΚΑ: 1:50
Αρ. φακ. 61/09
σχ. 21
ΦΥΣΙΚΟ ΕΔΑΦΟΣ
Υ1 - ΥΠΟΓΕΙΟΣ ΧΩΡΟΣ ΣΤΑΘΜΕΥΣΗΣ
Υ2 - ΥΠΟΓΕΙΟΣ ΧΩΡΟΣ ΣΤΑΘΜΕΥΣΗΣ
Υ3 - ΥΠΟΓΕΙΟΣ ΧΩΡΟΣ ΣΤΑΘΜΕΥΣΗΣ
Υ4 - ΥΠΟΓΕΙΟΣ ΧΩΡΟΣ ΣΤΑΘΜΕΥΣΗΣ
Υ5 - ΥΠΟΓΕΙΟΣ ΧΩΡΟΣ ΣΤΑΘΜΕΥΣΗΣ

ΕΘΝΙΚΟ ΤΥΠΟΓΡΑΦΕΙΟ

ΕΦΗΜΕΡΙΣ ΤΗΣ ΚΥΒΕΡΝΗΣΕΩΣ

ΠΕΡΙΦΕΡΕΙΑΚΑ ΓΡΑΦΕΙΑ ΠΩΛΗΣΗΣ Φ.Ε.Κ.

ΘΕΣΣΑΛΟΝΙΚΗ - Βασ. Όλγας 227 **23104 23956**
ΠΕΙΡΑΙΑΣ - Ευριπίδου 63 **210 4135228**
ΠΑΤΡΑ - Κορίνθου 327 **2610 638109**
ΙΩΑΝΝΙΝΑ - Διοικητήριο **26510 87215**
ΚΟΜΟΤΗΝΗ - Δημοκρατίας 1 **25310 22858**
ΛΑΡΙΣΑ - Διοικητήριο **2410 597449**
ΚΕΡΚΥΡΑ - Σαμαρά 13 **26610 89122**
ΗΡΑΚΛΕΙΟ - Πεδιάδος 2 **2810 300781**
ΜΥΤΙΛΗΝΗ - Πλ. Κωνσταντινουπόλεως 1 **22510 46654**

ΤΙΜΗ ΠΩΛΗΣΗΣ ΦΥΛΛΩΝ ΤΗΣ ΕΦΗΜΕΡΙΔΟΣ ΤΗΣ ΚΥΒΕΡΝΗΣΕΩΣ

Σε έντυπη μορφή

- Για τα Φ.Ε.Κ. από 1 μέχρι 16 σελίδες σε 1 €, προσαυξανόμενη κατά 0,20 € για κάθε επιπλέον οκτασέλιδο ή μέρος αυτού.
- Για τα φωτοαντίγραφα Φ.Ε.Κ. σε 0,15 € ανά σελίδα.

Σε μορφή DVD/CD

Τεύχος	Ετήσια έκδοση	Τριμηνιαία έκδοση	Μηνιαία έκδοση
Α΄	150 €	40 €	15 €
Β΄	300 €	80 €	30 €
Γ΄	50 €	-	-
Υ.Ο.Δ.Δ.	50 €	-	-
Δ΄	110 €	30 €	-

Τεύχος	Ετήσια έκδοση	Τριμηνιαία έκδοση	Μηνιαία έκδοση
Α.Α.Π.	110 €	30 €	-
Ε.Β.Ι.	100 €	-	-
Α.Ε.Δ.	5 €	-	-
Δ.Δ.Σ.	200 €	-	20 €
Α.Ε. - Ε.Π.Ε. και **Γ.Ε.ΜΗ.**	-	-	100 €

- Η τιμή πώλησης μεμονωμένων Φ.Ε.Κ. σε μορφή cd-rom από εκείνα που διατίθενται σε ψηφιακή μορφή και μέχρι 100 σελίδες, σε 5 € προσαυξανόμενη κατά 1 € ανά 50 σελίδες.
- Η τιμή πώλησης σε μορφή cd-rom/dvd, δημοσιευμάτων μιας εταιρείας στο τεύχος Α.Ε.-Ε.Π.Ε. και Γ.Ε.ΜΗ. σε 5 € ανά έτος.

ΠΑΡΑΓΓΕΛΙΑ ΚΑΙ ΑΠΟΣΤΟΛΗ Φ.Ε.Κ.: Τηλεφωνικά: 210 4071010 - fax: 210 4071010 - internet: http://www.et.gr

ΕΤΗΣΙΕΣ ΣΥΝΔΡΟΜΕΣ Φ.Ε.Κ.

Τεύχος	Έντυπη μορφή	Ψηφιακή Μορφή
Α΄	225 €	190 €
Β΄	320 €	225 €
Γ΄	65 €	Δωρεάν
Υ.Ο.Δ.Δ.	65 €	Δωρεάν
Δ΄	160 €	80 €
Α.Α.Π.	160 €	80 €
Ε.Β.Ι.	65 €	33 €

Τεύχος	Έντυπη μορφή	Ψηφιακή Μορφή
Α.Ε.Δ.	10 €	Δωρεάν
Α.Ε. - Ε.Π.Ε. και **Γ.Ε.ΜΗ.**	2.250 €	645 €
Δ.Δ.Σ.	225 €	95 €
Α.Σ.Ε.Π.	70€	Δωρεάν
Ο.Π.Κ.	-	Δωρεάν
Α΄+ Β΄+ Δ΄ + Α.Α.Π.	-	450 €

- Το τεύχος Α.Σ.Ε.Π. (έντυπη μορφή) θα αποστέλλεται σε συνδρομητές ταχυδρομικά, με την επιβάρυνση των 70 €, ποσό το οποίο αφορά τα ταχυδρομικά έξοδα.
- Για την παροχή πρόσβασης μέσω διαδικτύου σε Φ.Ε.Κ. προηγουμένων ετών και συγκεκριμένα στα τεύχη: **α)** Α, Β, Δ, Α.Α.Π., Ε.Β.Ι. και Δ.Δ.Σ., η τιμή προσαυξάνεται, πέραν του ποσού της ετήσιας συνδρομής του 2007, κατά 40 € ανά έτος και ανά τεύχος και **β)** για το τεύχος Α.Ε.-Ε.Π.Ε. & Γ.Ε.ΜΗ., κατά 60 € ανά έτος παλαιότητας.

* Η καταβολή γίνεται σε όλες τις Δημόσιες Οικονομικές Υπηρεσίες (Δ.Ο.Υ.). Το πρωτότυπο διπλότυπο (έγγραφο αριθμ. πρωτ. 9067/28.2.2005 2η Υπηρεσία Επιτρόπου Ελεγκτικού Συνεδρίου) με φροντίδα των ενδιαφερομένων, πρέπει να αποστέλλεται ή να κατατίθεται στο Εθνικό Τυπογραφείο (Καποδιστρίου 34, Τ.Κ. 104 32 Αθήνα).

* Σημειώνεται ότι φωτοαντίγραφα διπλοτύπων, ταχυδρομικές Επιταγές για την εξόφληση της συνδρομής, δεν γίνονται δεκτά και θα επιστρέφονται.

* Οι οργανισμοί τοπικής αυτοδιοίκησης, τα νομικά πρόσωπα δημοσίου δικαίου, τα μέλη της Ένωσης Ιδιοκτητών Ημερησίου Τύπου Αθηνών και Επαρχίας, οι τηλεοπτικοί και ραδιοφωνικοί σταθμοί, η Ε.Σ.Η.Ε.Α., τα τριτοβάθμια συνδικαλιστικά Όργανα και οι τριτοβάθμιες επαγγελματικές ενώσεις δικαιούνται έκπτωσης πενήντα τοις εκατό (50%) επί της ετήσιας συνδρομής (τρέχον έτος + παλαιότητα).

* Το ποσό υπέρ Τ.Α.Π.Ε.Τ. [5% επί του ποσού συνδρομής (τρέχον έτος + παλαιότητα)], καταβάλλεται ολόκληρο (Κ.Α.Ε. 3512) και υπολογίζεται πριν την έκπτωση.

* Στην Ταχυδρομική συνδρομή του τεύχους Α.Σ.Ε.Π. δεν γίνεται έκπτωση.

Πληροφορίες για δημοσιεύματα που καταχωρούνται στα Φ.Ε.Κ. στο τηλ.: 210 5279000.
Φωτοαντίγραφα παλαιών Φ.Ε.Κ.: Μάρνη 8 τηλ.: 210 8220885, 210 8222924, 210 5279050.
Οι πολίτες έχουν τη δυνατότητα ελεύθερης ανάγνωσης των δημοσιευμάτων που καταχωρούνται σε όλα τα τεύχη της Εφημερίδας της Κυβερνήσεως πλην εκείνων που καταχωρούνται στο τεύχος Α.Ε.-Ε.Π.Ε και Γ.Ε.ΜΗ., από την ιστοσελίδα του Εθνικού Τυπογραφείου (www.et.gr).

Οι υπηρεσίες εξυπηρέτησης πολιτών λειτουργούν καθημερινά από 08:00 μέχρι 13:00



ΑΠΟ ΤΟ ΕΘΝΙΚΟ ΤΥΠΟΓΡΑΦΕΙΟ
ΚΑΠΟΔΙΣΤΡΙΟΥ 34 * ΑΘΗΝΑ 104 32 * ΤΗΛ. 210 52 79 000 * FAX 210 52 21 004
ΗΛΕΚΤΡΟΝΙΚΗ ΔΙΕΥΘΥΝΣΗ: http://www.et.gr – e-mail: webmaster.et@et.gr